KANTON ST.GALLEN

GEMEINDE NECKERTAL

**BAUPROJEKT**

# ERSCHLIESSUNG GASS / WINDELSTEIGSTRASSE

Bauherr: GS Projekte AG

## SITUATION 1 : 250


steiger + partner ag
bauingenieure und planer
info@steiger-partner.ch
gewerbepark 10
9615 dietfurt
071 982 70 90

GS projekte
gs-projekte-ag.com
Dorf 10b
CH-9127 St.Peterzell
T +41 (0)71 377 10 60
F +41 (0)71 377 13 83
info@gs-projekte-ag.com


| | | |
|---|---|---|
| Beilage Nr. : | 2 | 218232.02-1 |
| Format : | 60/105 | |
| Ausfertigung für: | | |
| Genehmigungsvermerk: | | |

| Entwurf | | Gezeichnet | | Revidiert | | Kontrolliert | |
|---|---|---|---|---|---|---|---|
| Vis. | Datum | Vis. | Datum | Vis. | Datum | Vis. | Datum |
| st | 25.01.19 | mb | 25.01.19 | | | st | 25.01.19 |
| | | | | mb | 23.03.20 | st | 23.03.20 |
| | | | | ag | 15.05.20 | st | 15.05.20 |

## Legende:

- Projekt Schmutzwasserleitung
- Projekt Meteorwasserleitung
- Projekt SAK Reserve
- best. Meteorwasser
- best. Schmutzwasser
- best. Kommunikation
- best. SAK einfaches Trasse
- best. SAK Freileitung
- best. Swisscom (Einzelleitungen)
- Swisscomblock
- best. Wasserleitung
- best. Steuerkabel

Neckertal, den .....

Der Bauherr : .....

Grundeigentümer Parz. 489S : .....

Grundeigentümer Parz. 4S : .....
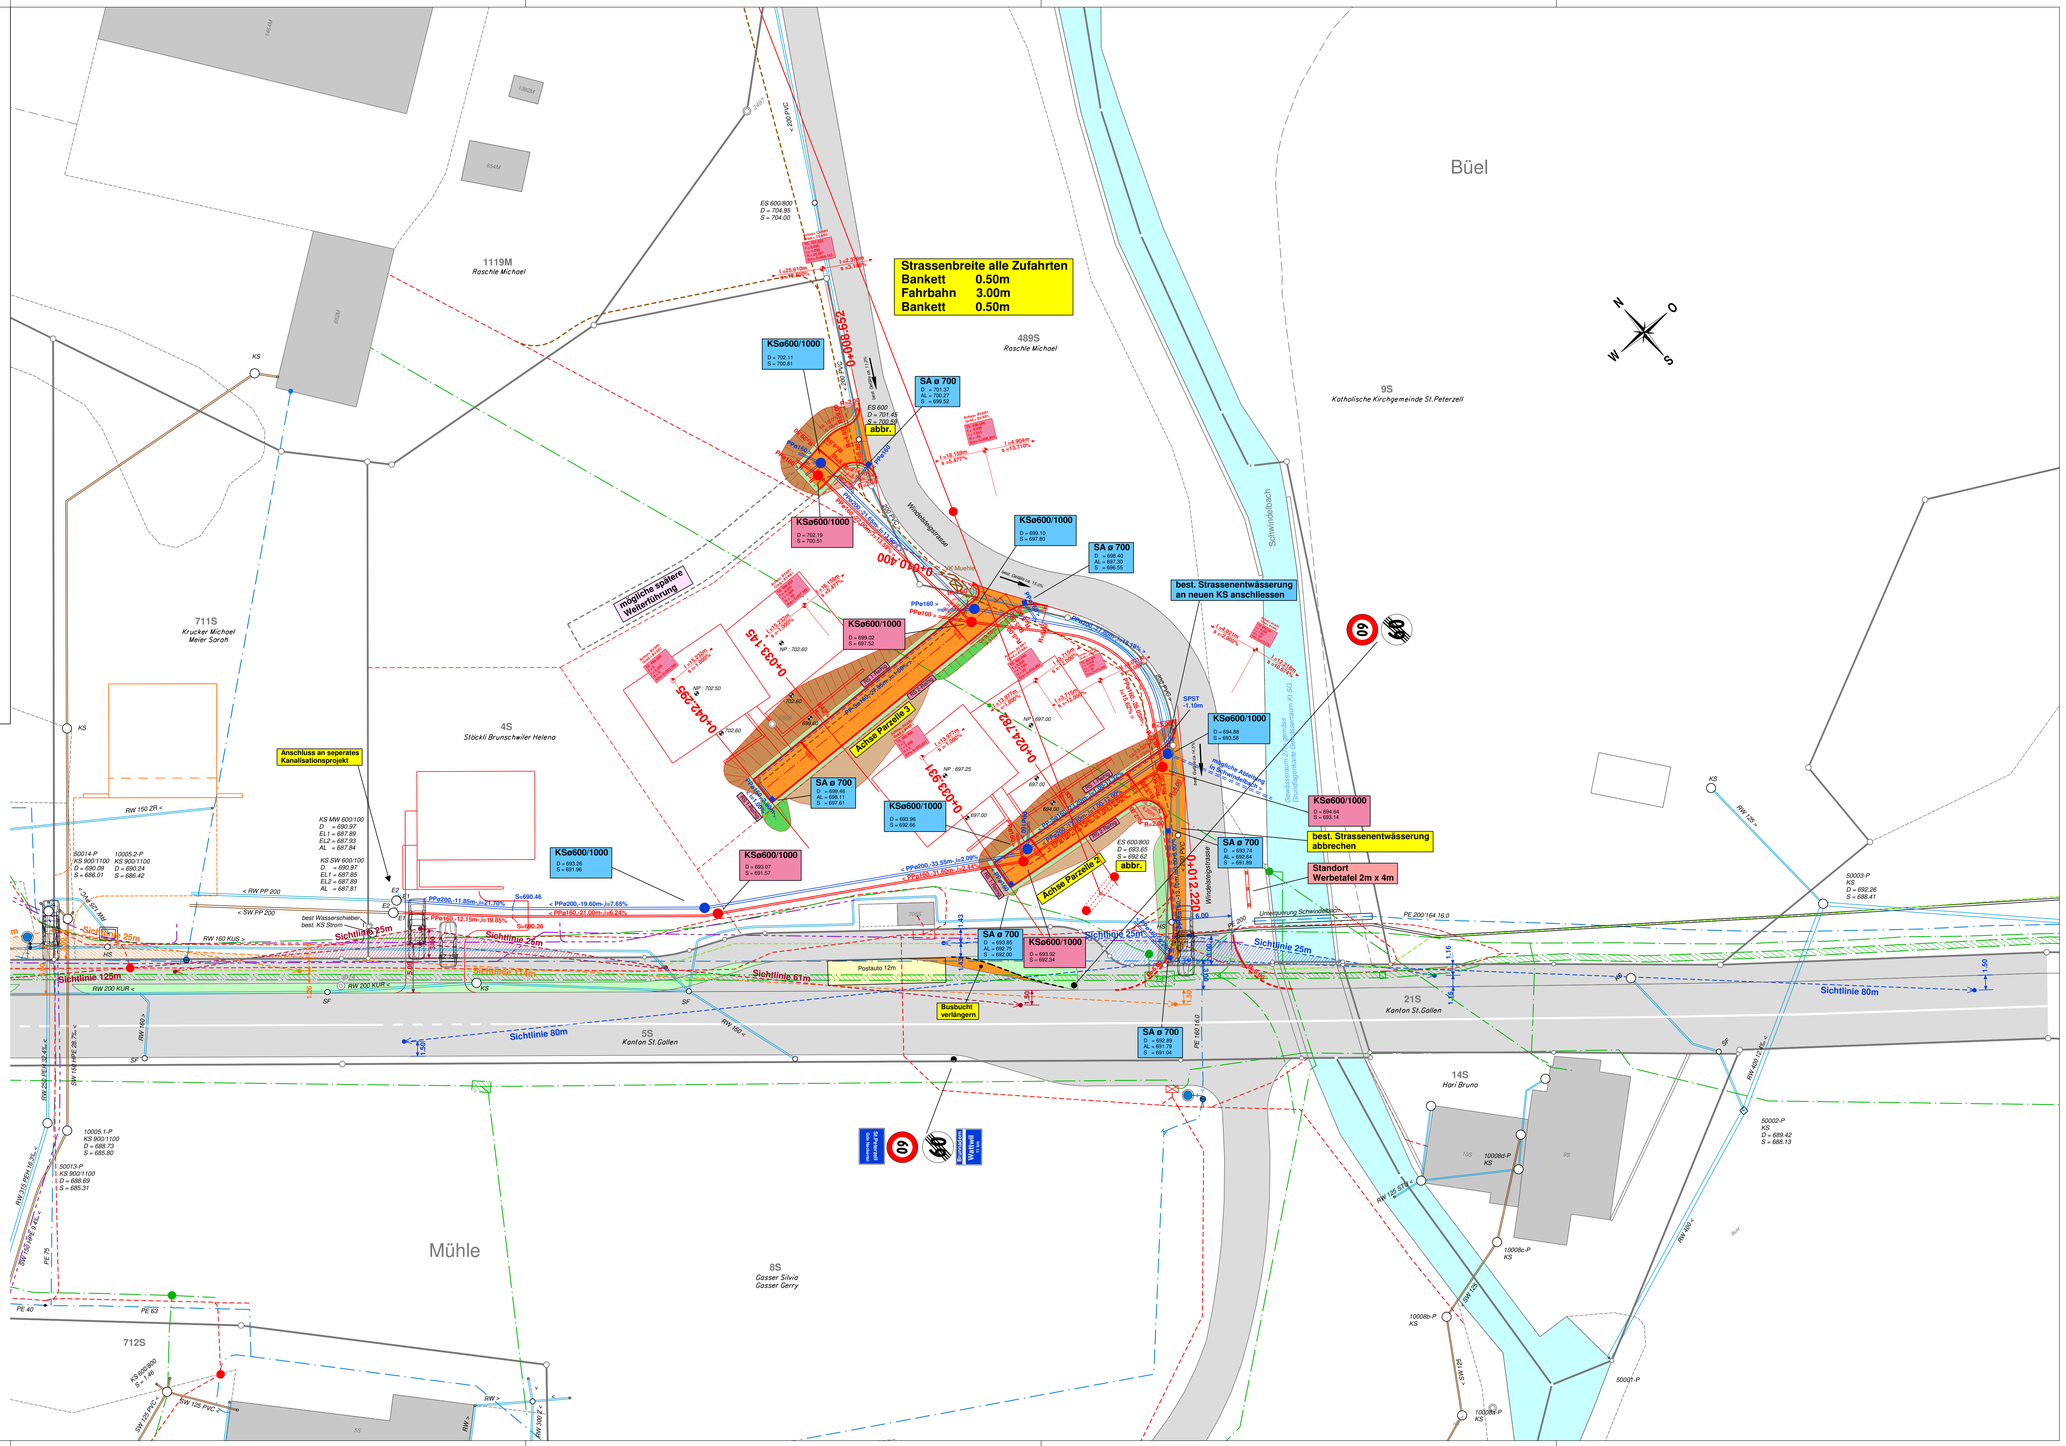
Projektverfasser : .....