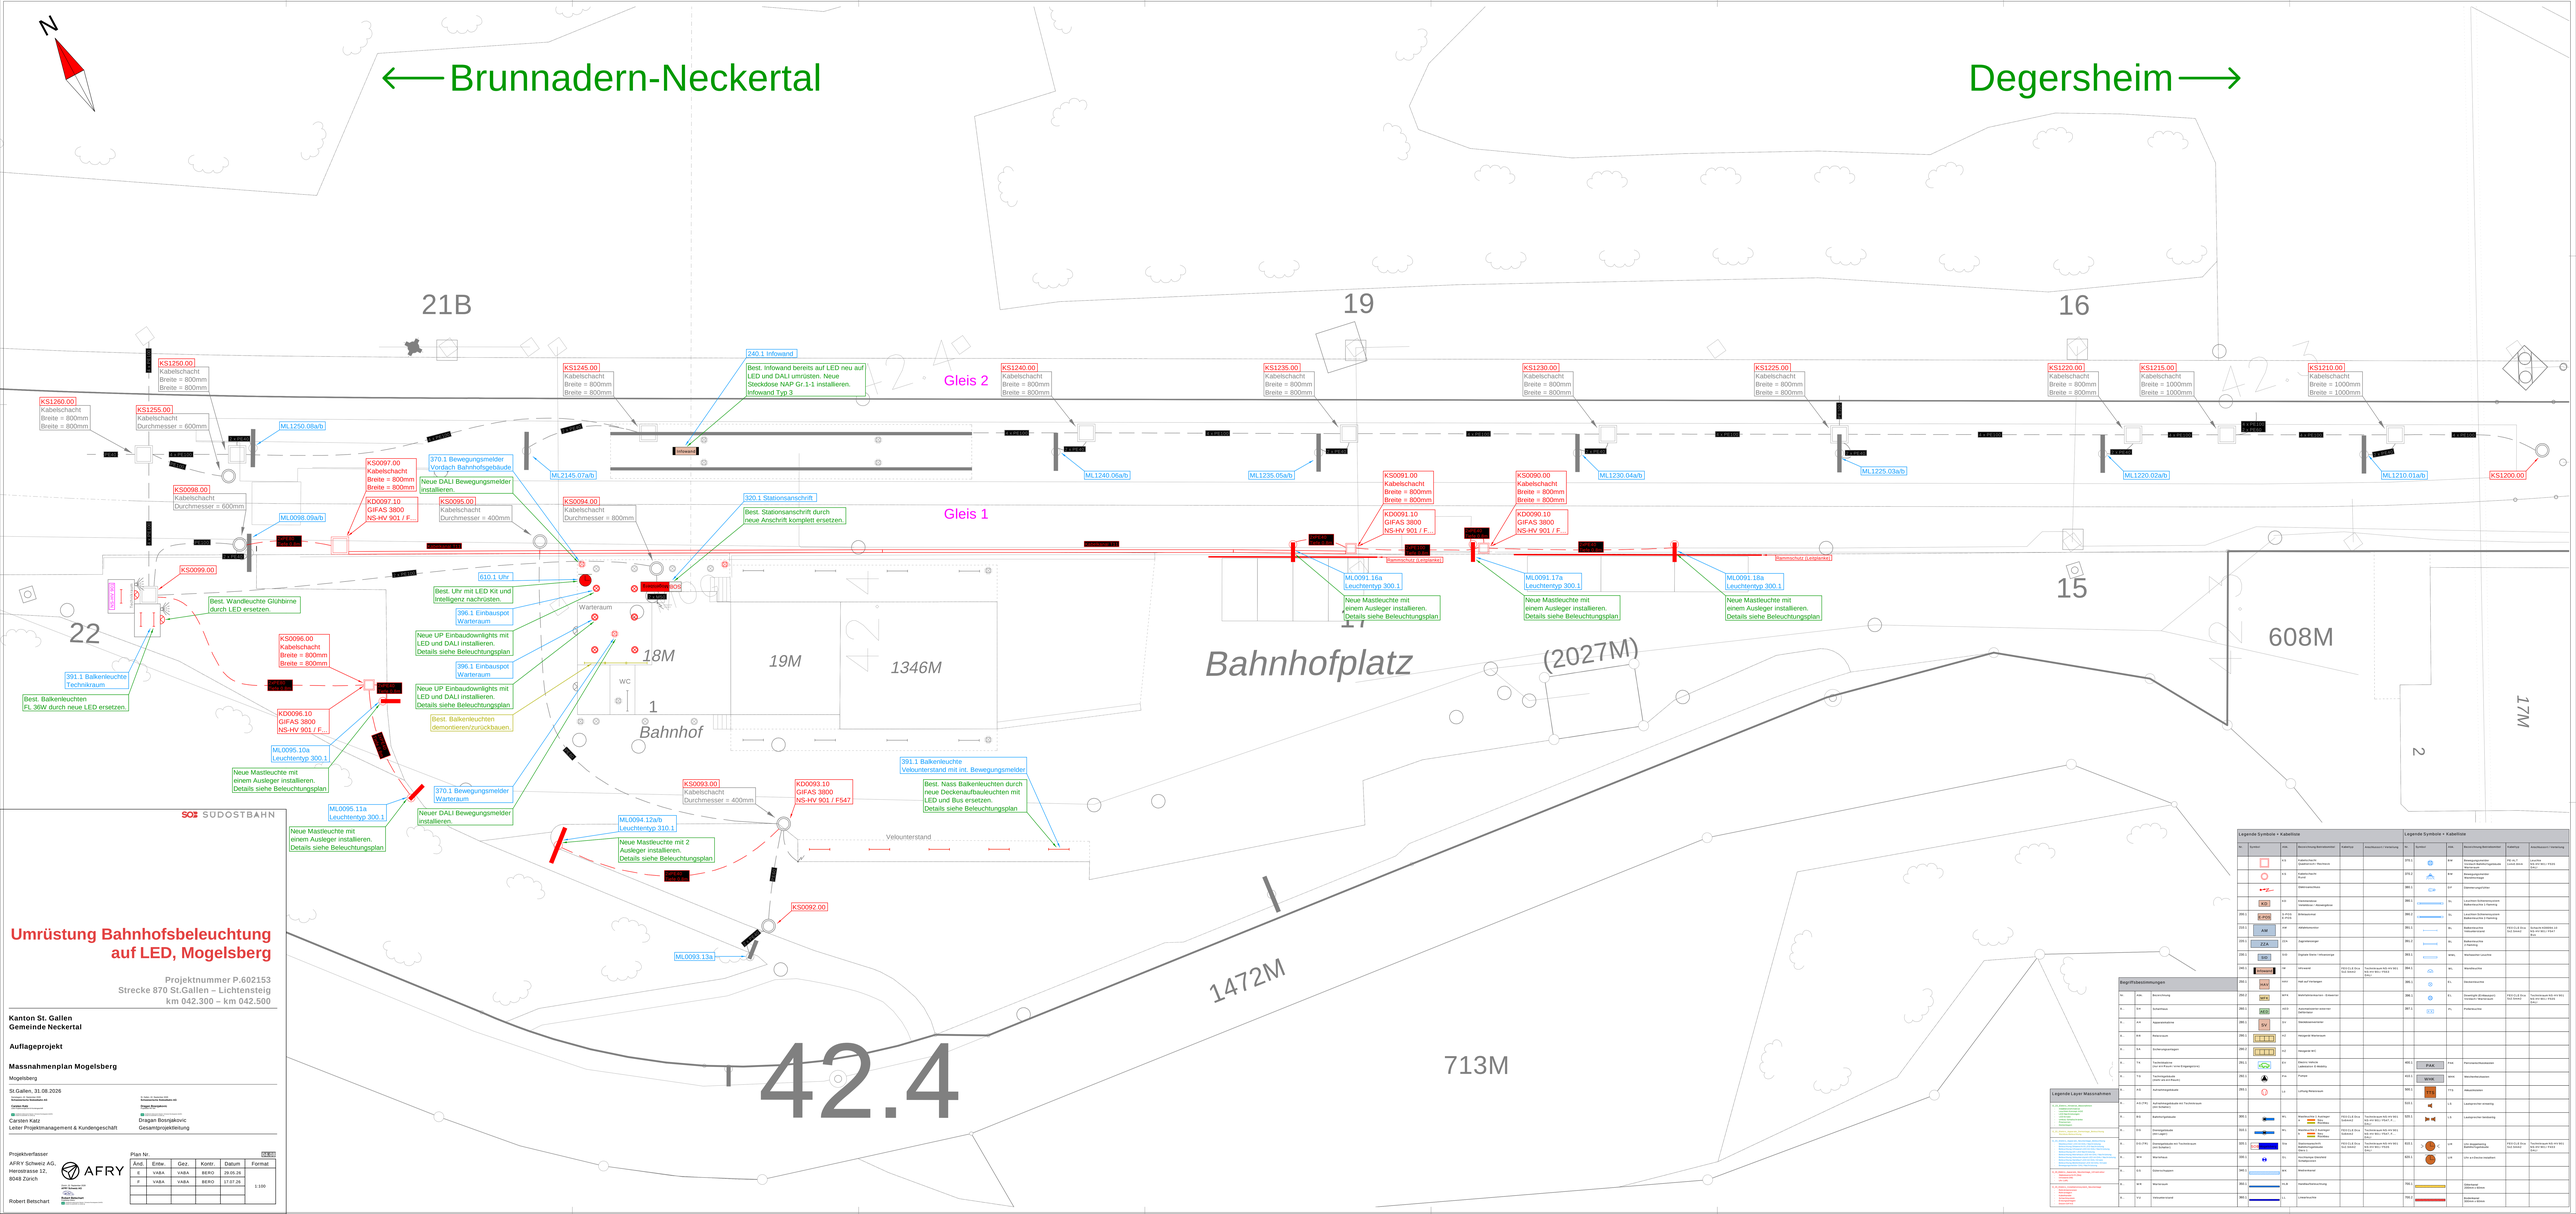
N
← Brunnadern-Neckertal
Degersheim →
21B
19
16
15
22
Gleis 2
Gleis 1
Bahnhofplatz
Bahnhof
Warteraum
WC
Velounterstand
18M
19M
1346M
(2027M)
608M
17M
1472M
713M
42.4
KS1250.00 Kabelschacht Breite = 800mm Breite = 800mm
KS1255.00 Kabelschacht Durchmesser = 600mm
KS1260.00 Kabelschacht Breite = 800mm Breite = 800mm
KS1245.00 Kabelschacht Breite = 800mm Breite = 800mm
KS1240.00 Kabelschacht Breite = 800mm Breite = 800mm
KS1235.00 Kabelschacht Breite = 800mm Breite = 800mm
KS1230.00 Kabelschacht Breite = 800mm Breite = 800mm
KS1225.00 Kabelschacht Breite = 800mm Breite = 800mm
KS1220.00 Kabelschacht Breite = 800mm Breite = 900mm
KS1215.00 Kabelschacht Breite = 1000mm Breite = 1000mm
KS1210.00 Kabelschacht Breite = 1000mm Breite = 1000mm
KS1200.00
KS0098.00 Kabelschacht Durchmesser = 600mm
KS0099.00
KS0097.00 Kabelschacht Breite = 800mm Breite = 800mm
KD0097.10 GIFAS 3800 NS-HV 901 / F...
KS0095.00 Kabelschacht Durchmesser = 400mm
KS0094.00 Kabelschacht Durchmesser = 800mm
KS0096.00 Kabelschacht Breite = 800mm Breite = 800mm
KD0096.10 GIFAS 3800 NS-HV 901 / F...
KS0093.00 Kabelschacht Durchmesser = 400mm
KD0093.10 GIFAS 3800 NS-HV 901 / F547
KS0092.00
KS0091.00 Kabelschacht Breite = 800mm Breite = 800mm
KD0091.10 GIFAS 3800 NS-HV 901 / F...
KS0090.00 Kabelschacht Breite = 800mm Breite = 800mm
KD0090.10 GIFAS 3800 NS-HV 901 / F...
ML1250.08a/b
ML0098.09a/b
ML0095.10a Leuchtentyp 300.1
ML0095.11a Leuchtentyp 300.1
ML0094.12a/b Leuchtentyp 310.1
ML0093.13a
ML2145.07a/b
ML1240.06a/b
ML1235.05a/b
ML1230.04a/b
ML1225.03a/b
ML1220.02a/b
ML1210.01a/b
ML0091.16a Leuchtentyp 300.1
ML0091.17a Leuchtentyp 300.1
ML0091.18a Leuchtentyp 300.1
240.1 Infowand
Best. Infowand bereits auf LED neu auf LED und DALI umrüsten. Neue Steckdose NAP Gr.1-1 installieren. Infowand Typ 3
320.1 Stationsanschrift
Best. Stationsanschrift durch neue Anschrift komplett ersetzen.
610.1 Uhr
Best. Uhr mit LED Kit und Intelligenz nachrüsten.
396.1 Einbauspot Warteraum
396.1 Einbauspot Warteraum
370.1 Bewegungsmelder Vordach Bahnhofsgebäude
Neue DALI Bewegungsmelder installieren.
370.1 Bewegungsmelder Warteraum
Neuer DALI Bewegungsmelder installieren.
Best. Wandleuchte Glühbirne durch LED ersetzen.
391.1 Balkenleuchte Technikraum
Best. Balkenleuchten FL 36W durch neue LED ersetzen.
Neue UP Einbaudownlights mit LED und DALI installieren. Details siehe Beleuchtungsplan
Neue UP Einbaudownlights mit LED und DALI installieren. Details siehe Beleuchtungsplan
Best. Balkenleuchten demontieren/zurückbauen.
Neue Mastleuchte mit einem Ausleger installieren. Details siehe Beleuchtungsplan
Neue Mastleuchte mit einem Ausleger installieren. Details siehe Beleuchtungsplan
Neue Mastleuchte mit 2 Ausleger installieren. Details siehe Beleuchtungsplan
391.1 Balkenleuchte Velounterstand mit int. Bewegungsmelder
Best. Nass Balkenleuchten durch neue Deckenaufbauleuchten mit LED und Bus ersetzen. Details siehe Beleuchtungsplan
Neue Mastleuchte mit einem Ausleger installieren. Details siehe Beleuchtungsplan
Neue Mastleuchte mit einem Ausleger installieren. Details siehe Beleuchtungsplan
Neue Mastleuchte mit einem Ausleger installieren. Details siehe Beleuchtungsplan
Stahlmischschacht
Stahlmischschacht
Stahlmischschacht