



Anhang 4: Überlagerung Grundrisse mit Baubereichen,
dat. 16.06.2026, (Stadt Land Raum GmbH)

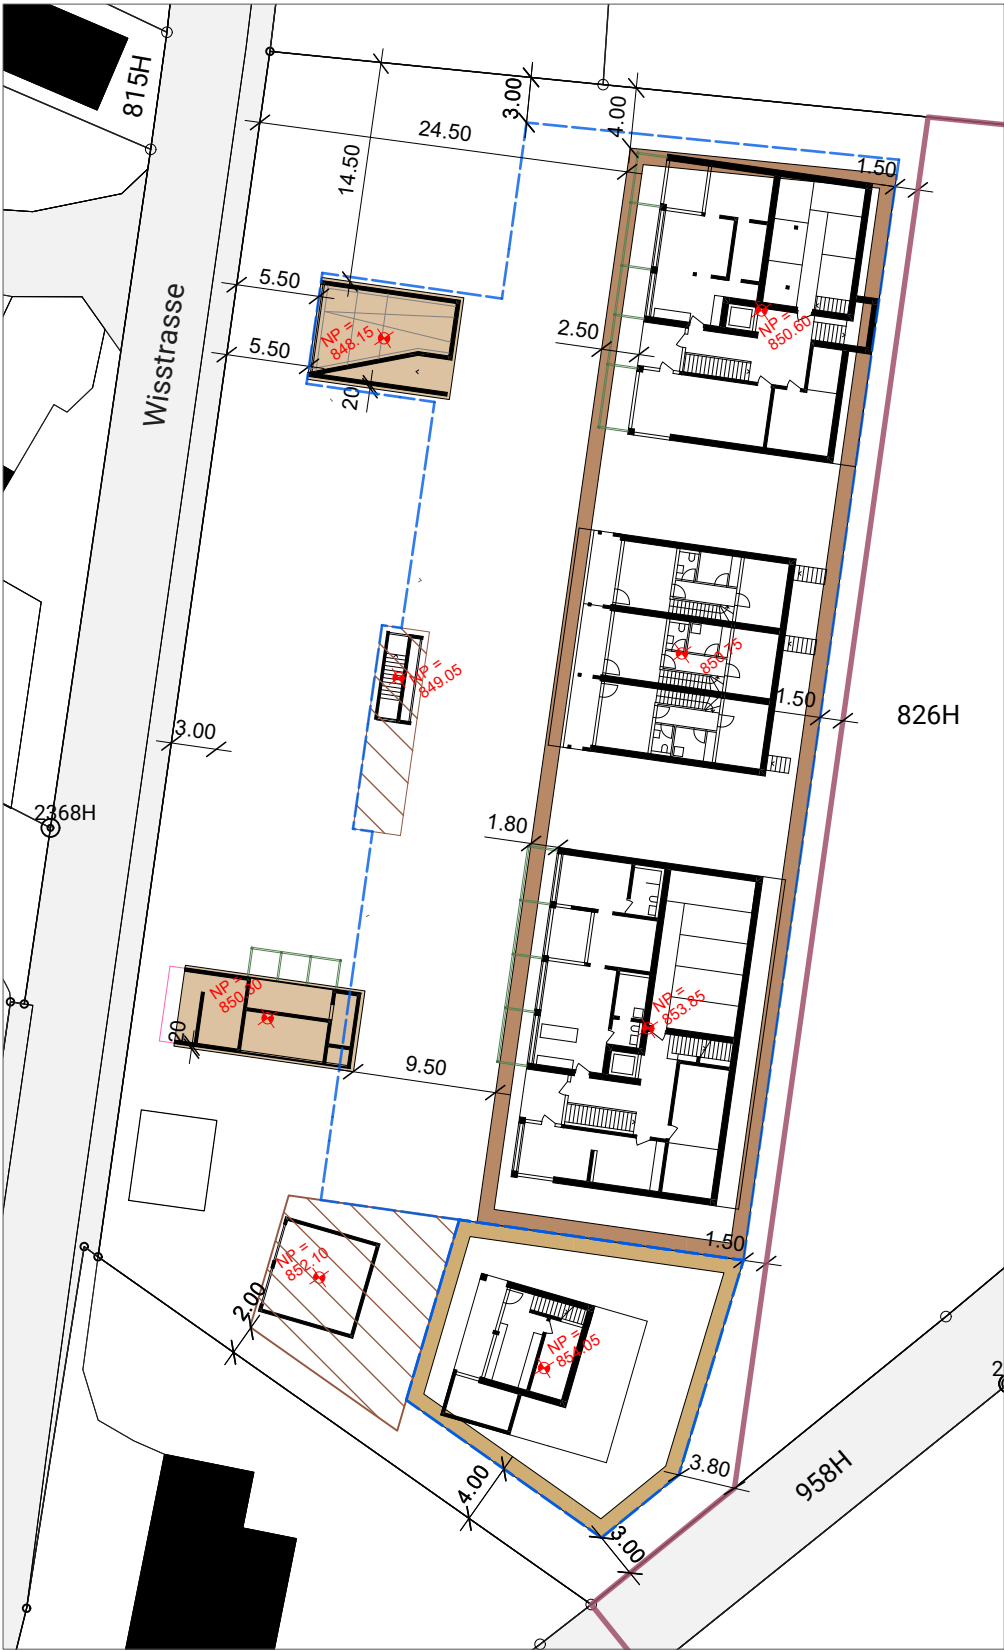

Grundriss OG

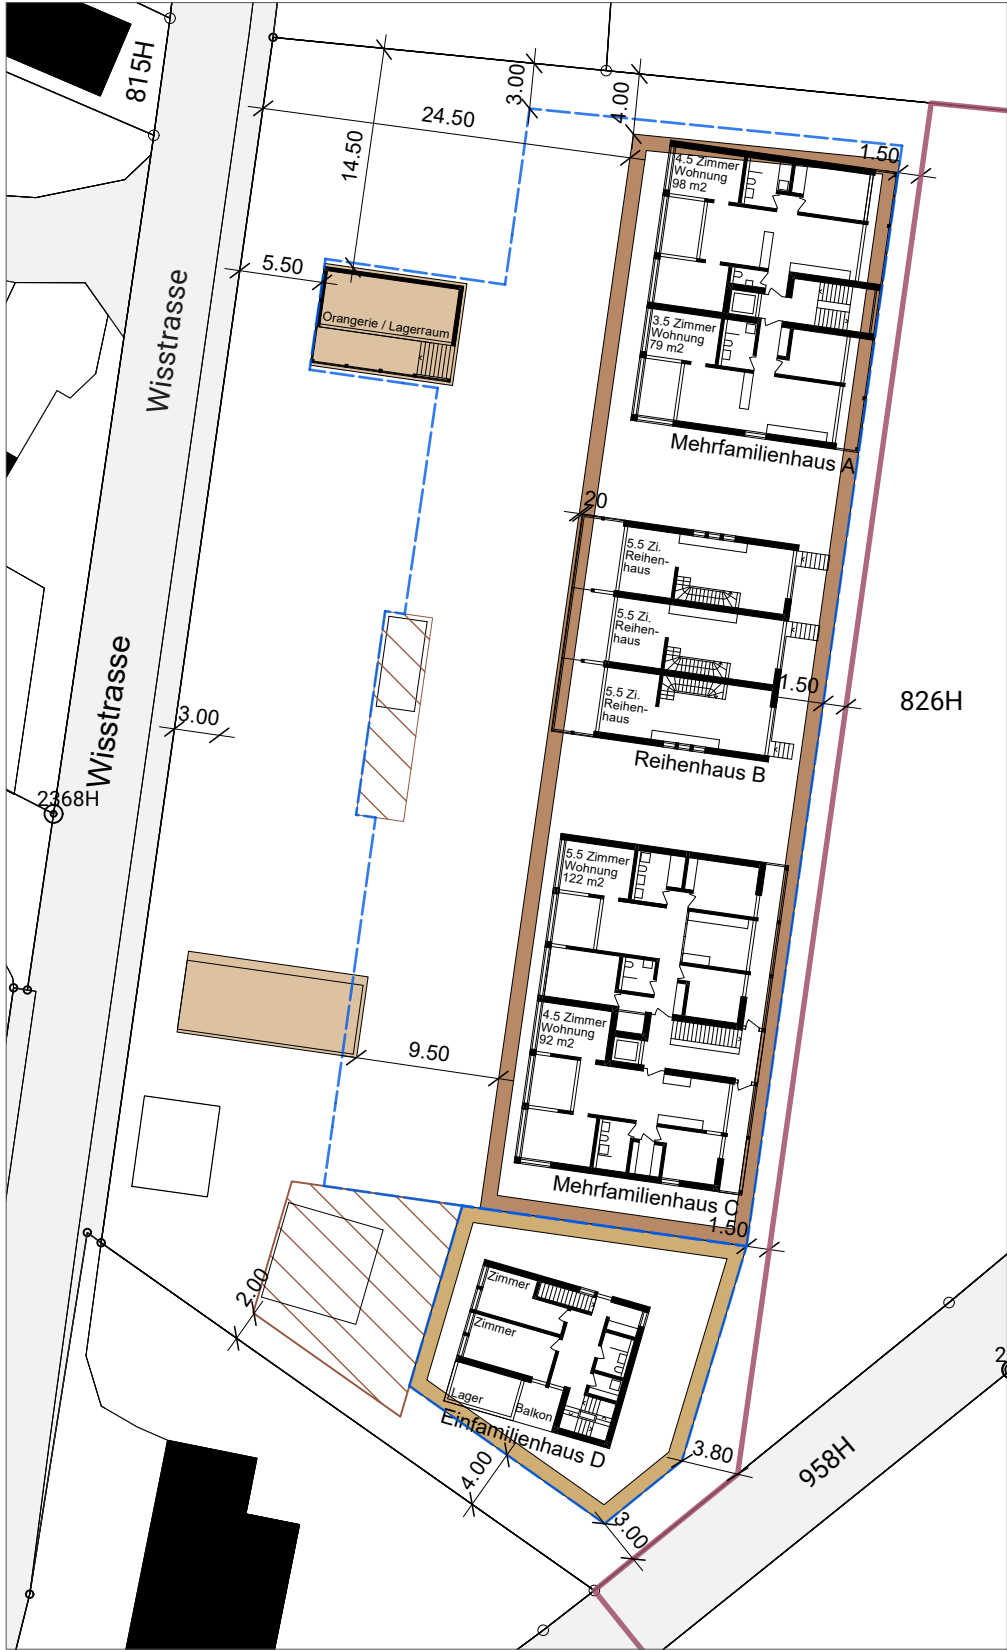

Grundriss OG



Grundriss UG

GEMEINDE
NECKERTAL

SNP Wisstrasse, Bächli

Überlagerung Grundrisse
mit Baubereichen

1:500