


Gemeinde Neckertal

Teilstassenplan Fabrikweg

1:500

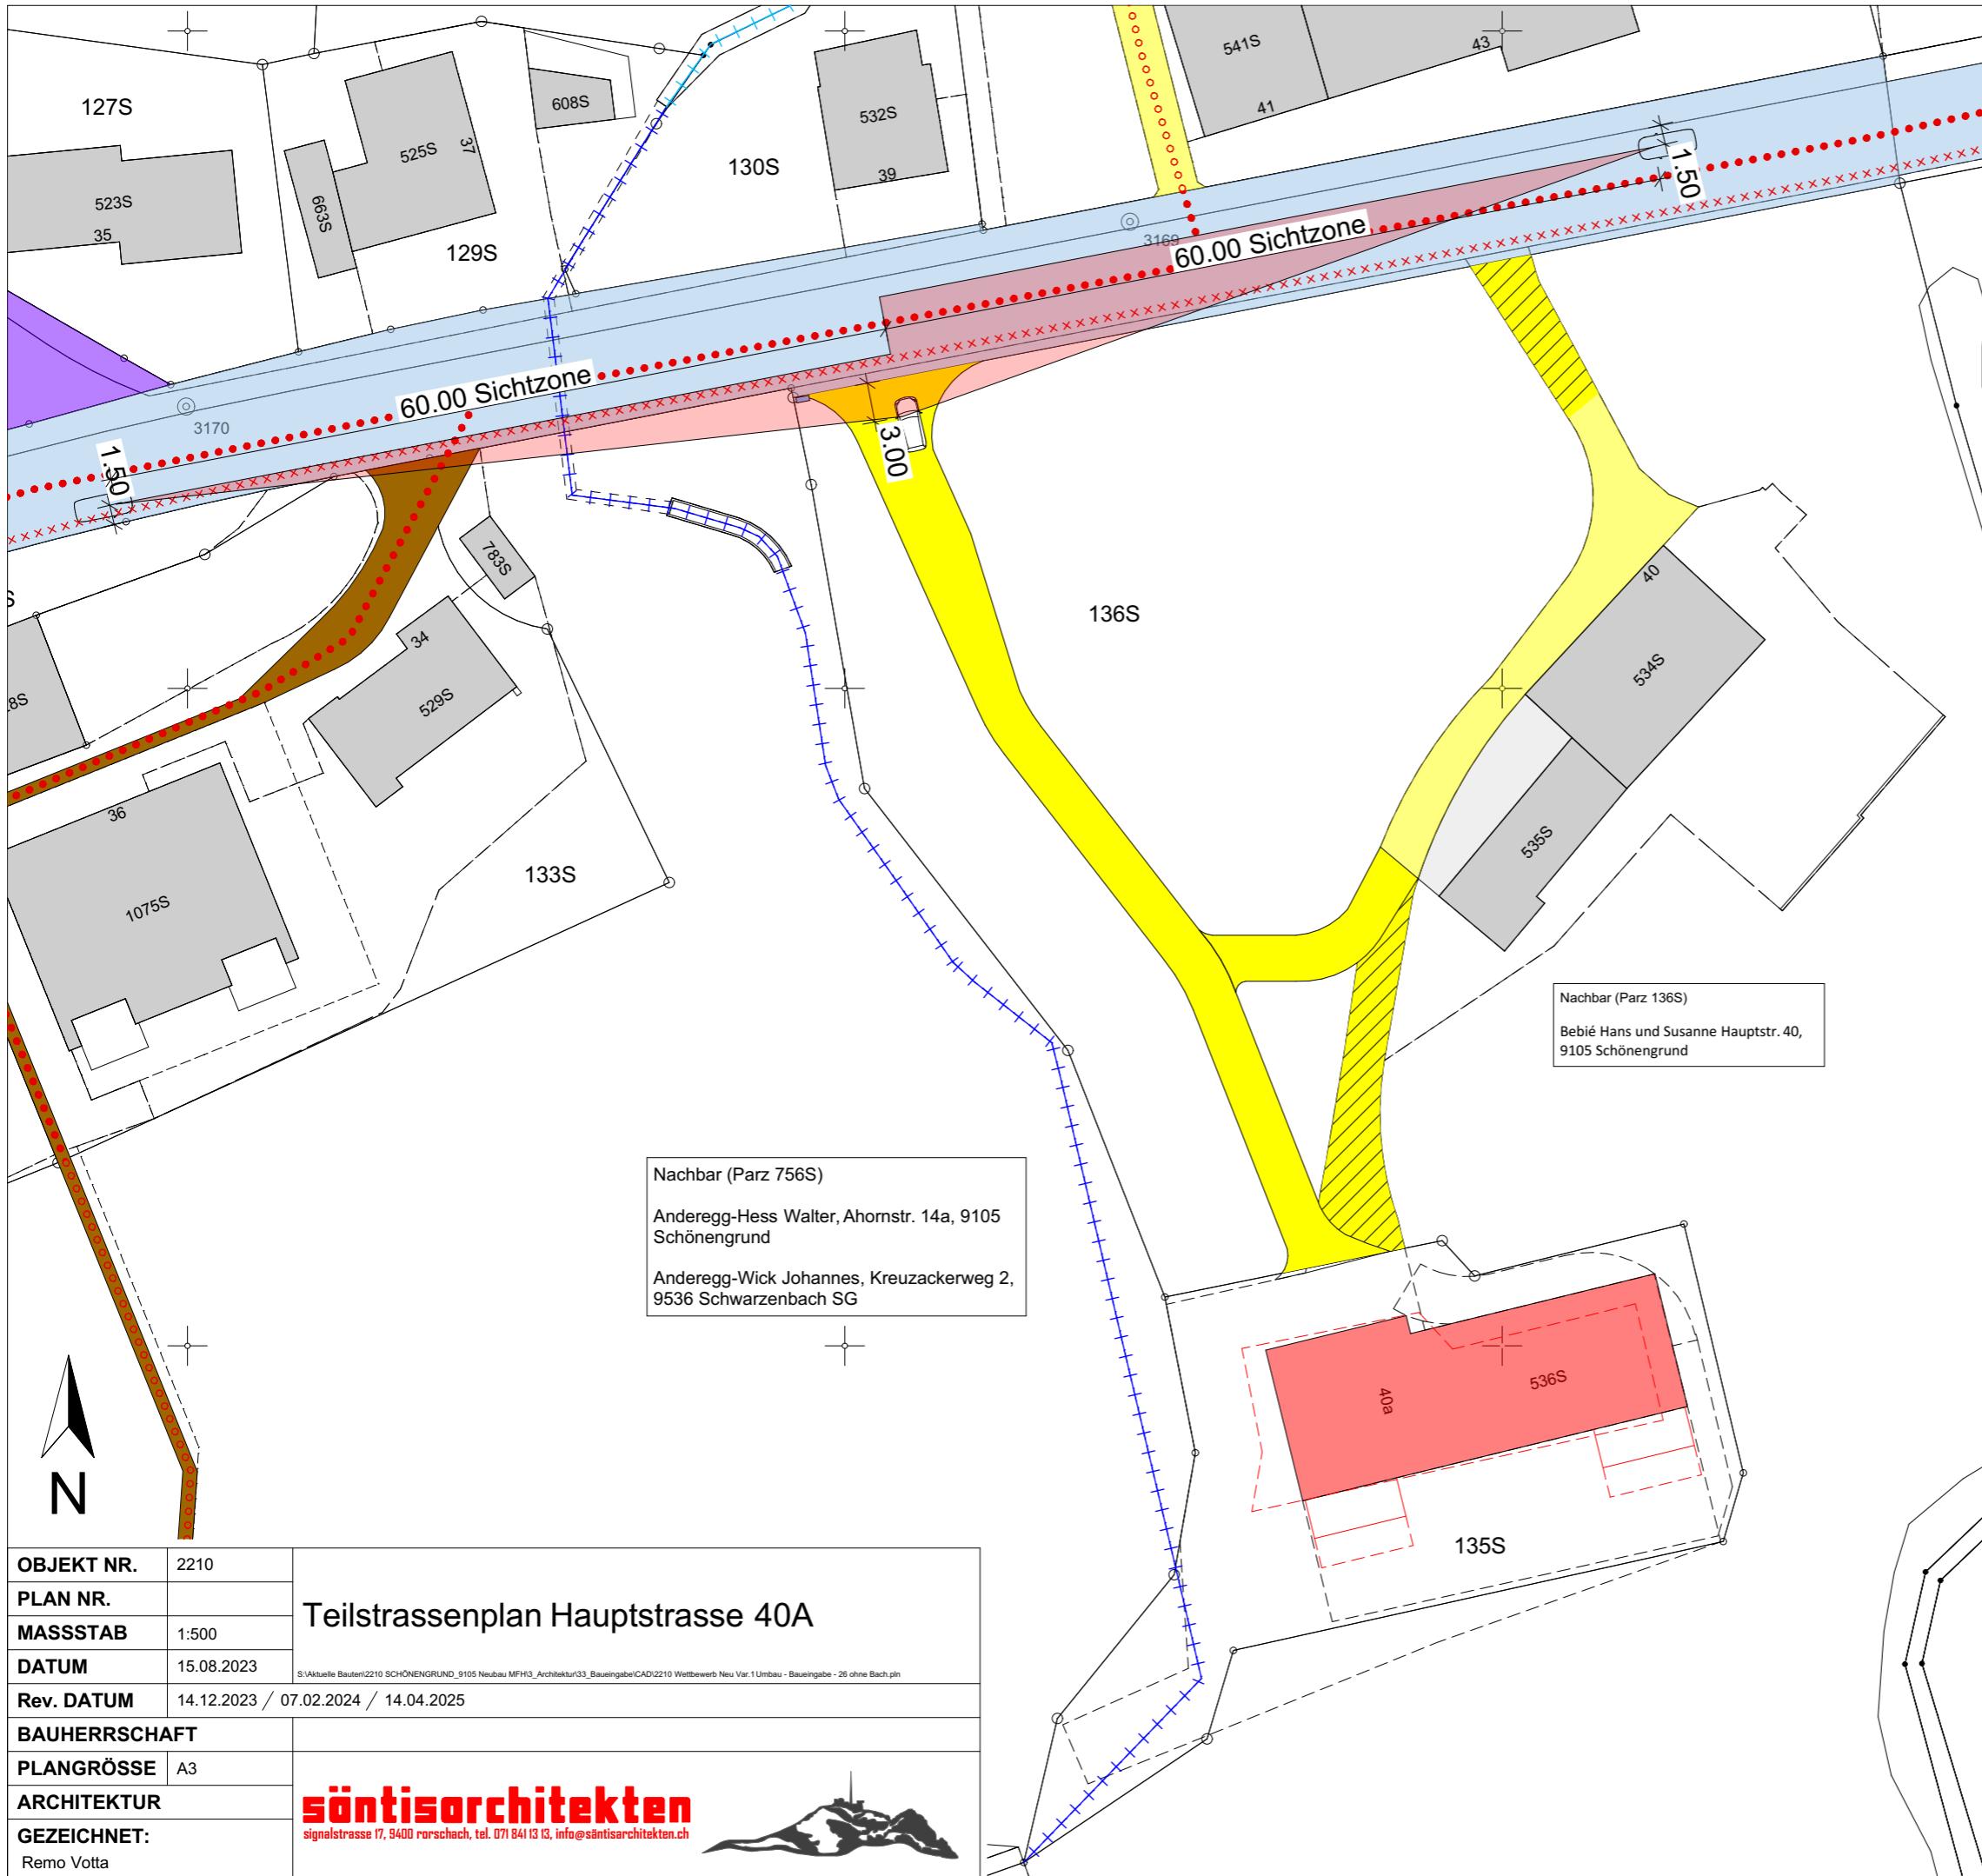

Neuklassierung / Ergänzung			
Fabrikweg	Gemeindestrasse 3. Klasse, Nr 855		
Teilaufhebung:			
Fabrikweg	Gemeindestrasse 3.Klasse, Nr 855		
Vom Gemeinderat erlassen am			
Der Gemeindepräsident	Die Gemeinderatsschreiberin		
Öffentliche Auflage:			
Vom Tiefbauamt des Kantons	St.Gallen genehmigt am:		
Der Kantonsingenieur:			
Legende Teilstrassenplan			
Kürzel	Hinweise restiert/gebaut (80% Transparent)	Festlegung neu	Festlegung Umklassierung
Gemeindestrasse 1. Klasse			
Gemeindestrasse 2. Klasse			
Gemeindestrasse 3. Klasse			
Weg 1. Klasse			
Weg 2. Klasse			
Weg 3. Klasse			
Gemeindestrasse 3. Klasse in Gemeindestrasse 1. Klasse			
Gemeindestrasse 3. Klasse in Gemeindestrasse 2. Klasse			
Gemeindeweg 2. Klasse in Gemeindeweg 1. Klasse			
Legende FWR-Plan			
Fussweg			
Wanderweg ohne Hartbelag			
Wanderweg mit Hartbelag			
Radweg			
Legende Hinweisflächen			
Kürzel	Hinweise restiert/gebaut (80% Transparent)	Hinweise genehmigt/rechtsliegend (80% Transparent)	Hinweise neu / Änderung
Nationalstrasse (Bund)			
Kantonsstrasse (Kanton)			