


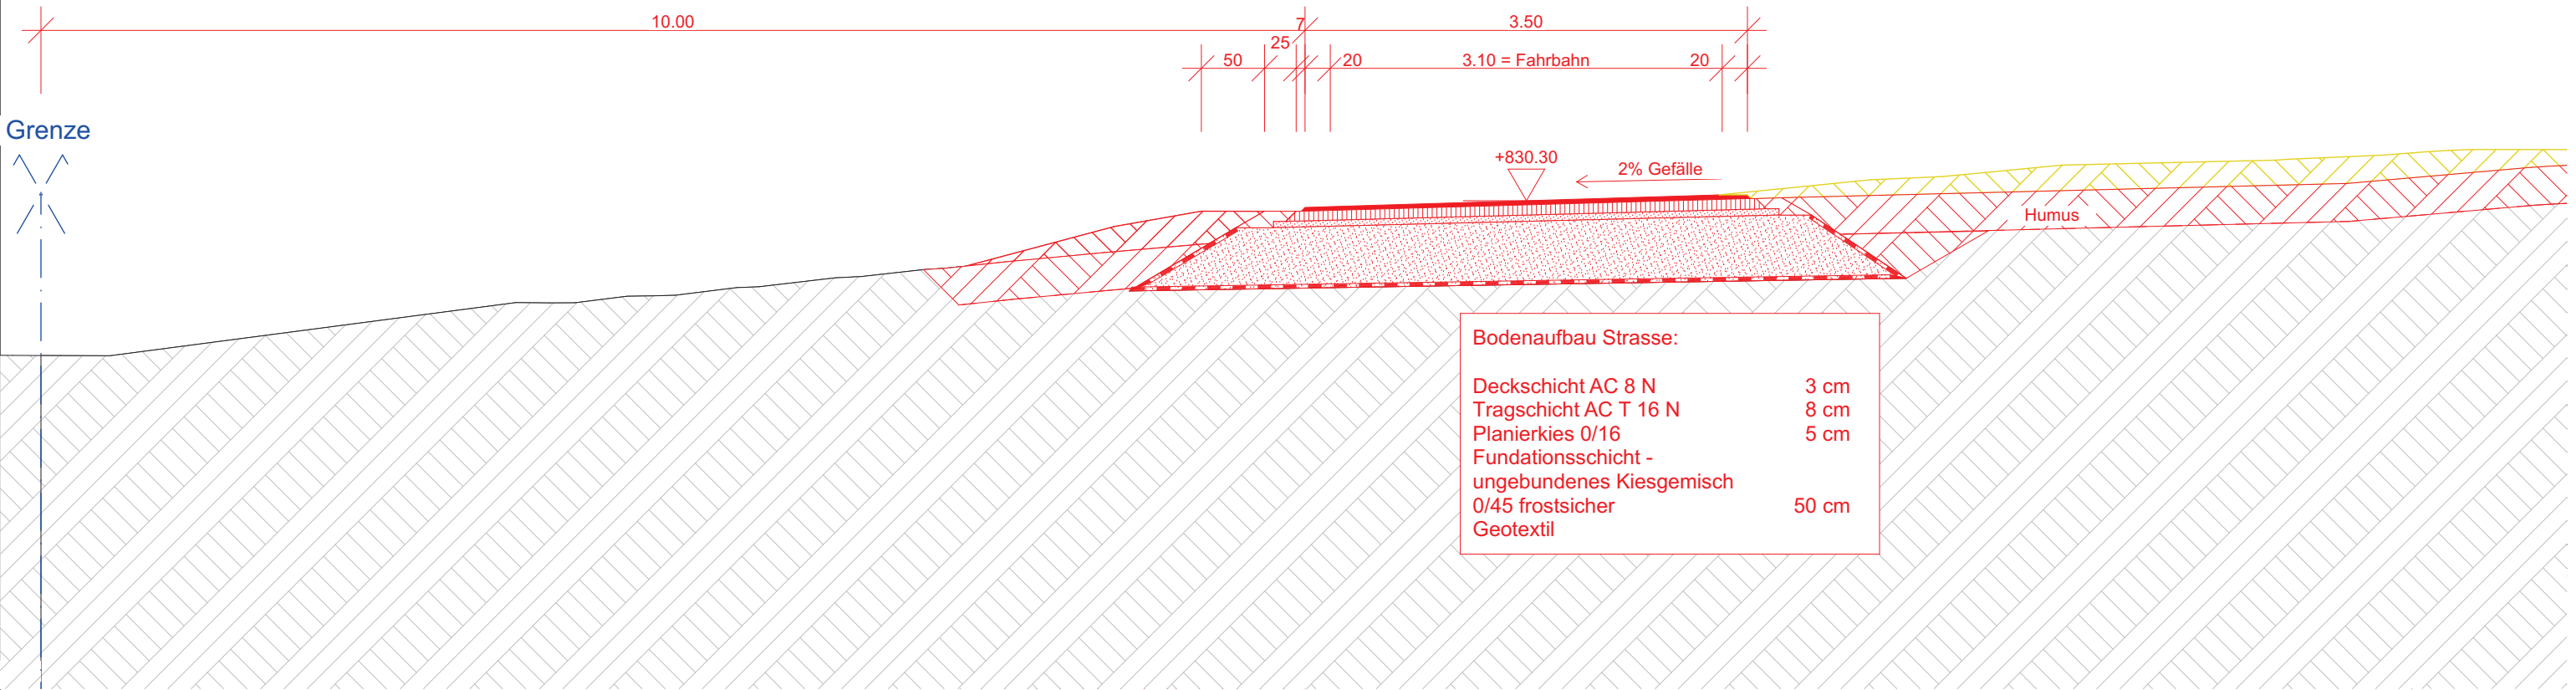

Bestand
Abbruch
Neu

± 0.00 = +- 828.50 m.ü.M

OBJEKT		Neubau MFH Hauptstrasse 40A, 9105 St. Peterzell- Schönengrund
OBJEKT NR.	2210	Strasse Normalprofil
PLAN NR.		
MASSSTAB	1:50	
DATUM	21.04.2023	
Rev. DATUM		
BAUHERRSCHAFT		Padese GmbH - Margrit Mattes / Ahornstrasse 2, 9105 Schönengrund
PLANGRÖSSE	A3	söntisorchitekten Signalstrasse 17, 9400 Rorschach, Tel. 079 639 77 88, info@santisarchitektur.ch
ARCHITEKTUR		
GEZEICHNET:		
Remo Votta		

Datum: 18.12.2024

Die Bauherrschaft:

Der Architekt:

Der Grundstückseigentümer:

Grundeigentümer

Parz 136S

(Herr und Frau Bebié):