


GEMEINDE NECKERTAL

Bushaltestelle Dorf, St. Peterzell

Übersicht: 1:25'000

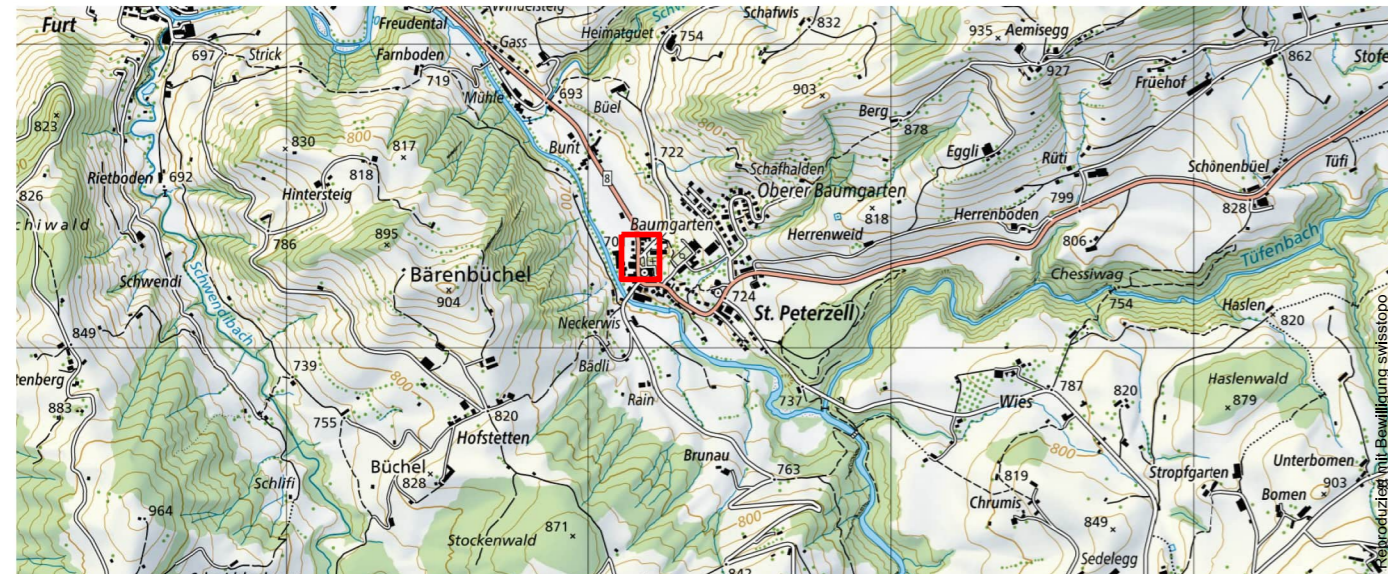

Normalprofile 1:50

Strassenbau


Mitwirkung

Masstab: 1:50	Datum: 08.05.2026	Rev. A)	Bauprojekt
Format: 45 / 63	Gez./Vis. mov. / hal.	Rev. B)	
Filename: 2589_3220_21_Normalprofile_Gemeinde.bla		Rev. C)	
Plan Nr: 2589.3220-21			

FPREISIGAG

BAUINGENIEURE UND PLANER
SCHREINERSTRASSE 1, CH-9000 ST. GALLEN, T 071 220 82 24
WWW.PREISIGAG.CH

Normalprofil 3, km 20.00 (Busschleife)

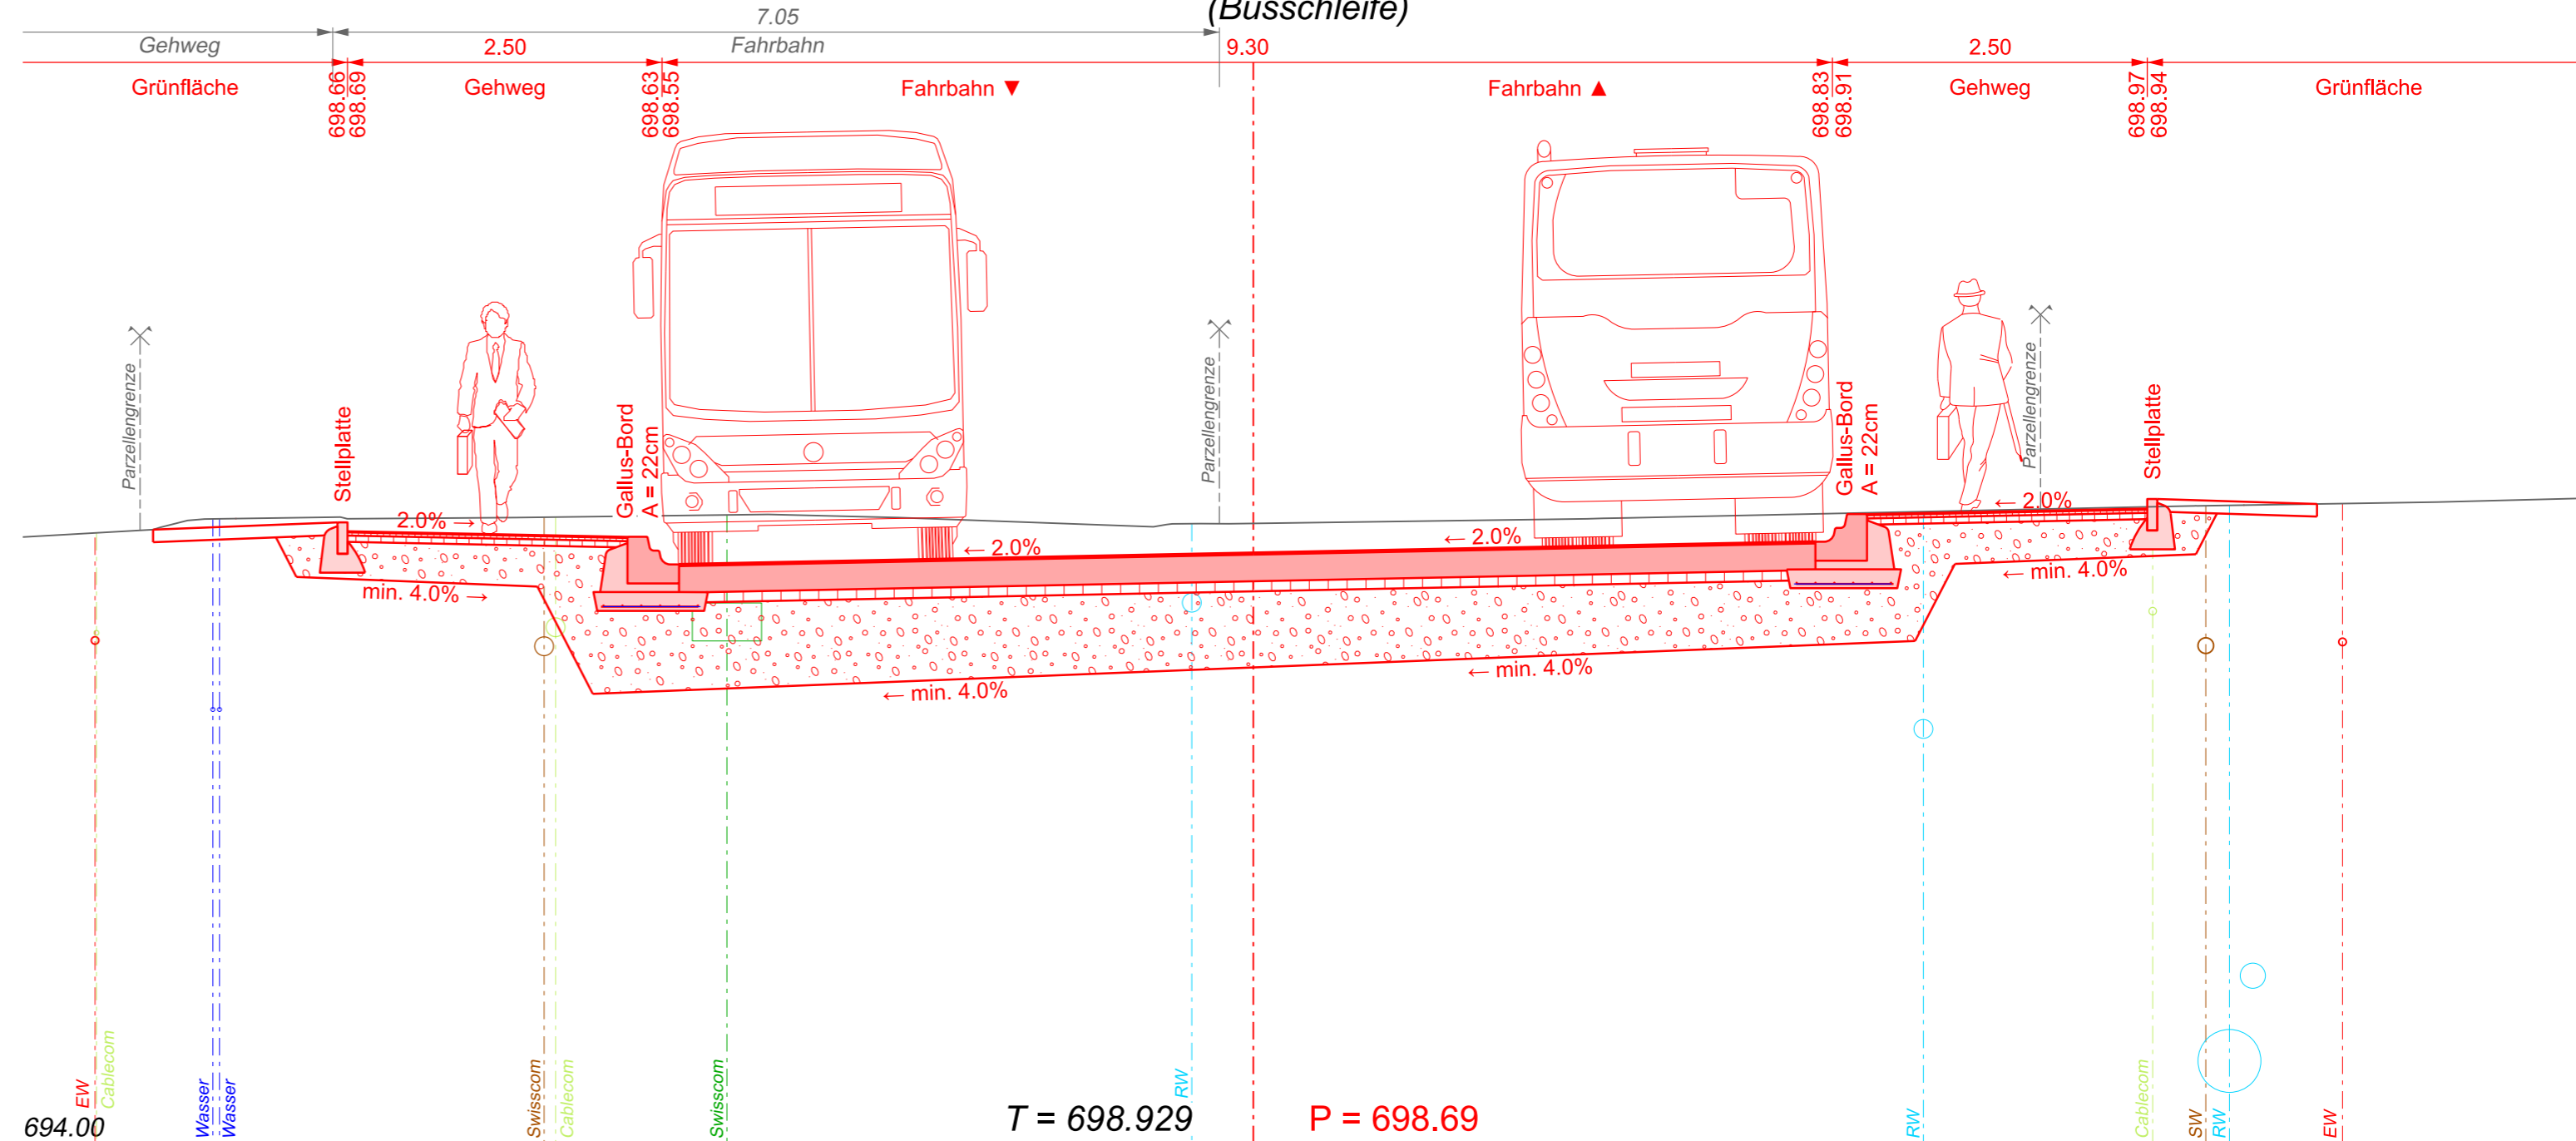

Normalprofil 4, km 44.00 (Dickenstrasse)

