


Bushaltestelle Dorf, St. Peterzell

Übersicht: 1:25'000

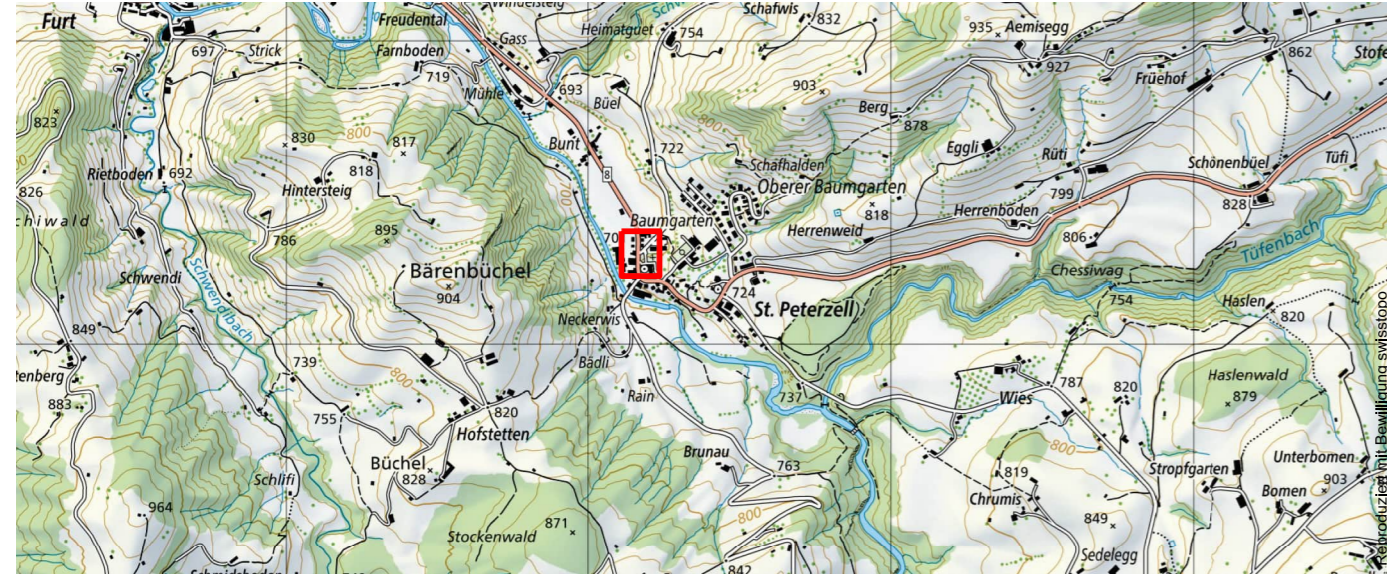

Querprofile 1:100

Strassenbau


Mitwirkung

Massstab: 1:200	Datum: 08.05.2026	Rev. A)	Bauprojekt
Format: 30 x 63	Gez./Vis. mov. / hal.	Rev. B)	
Filename: 2589_3240_41_Querprofile.bla		Rev. C)	
Plan Nr: 2589.3240-41			


FPREISIGAG

BAUINGENIEURE UND PLANER
SCHREINERSTRASSE 1, CH-9000 ST. GALLEN, T 071 220 82 24
WWW.PREISIGAG.CH


Querprofil 6, km 30.00
(Busschleife)

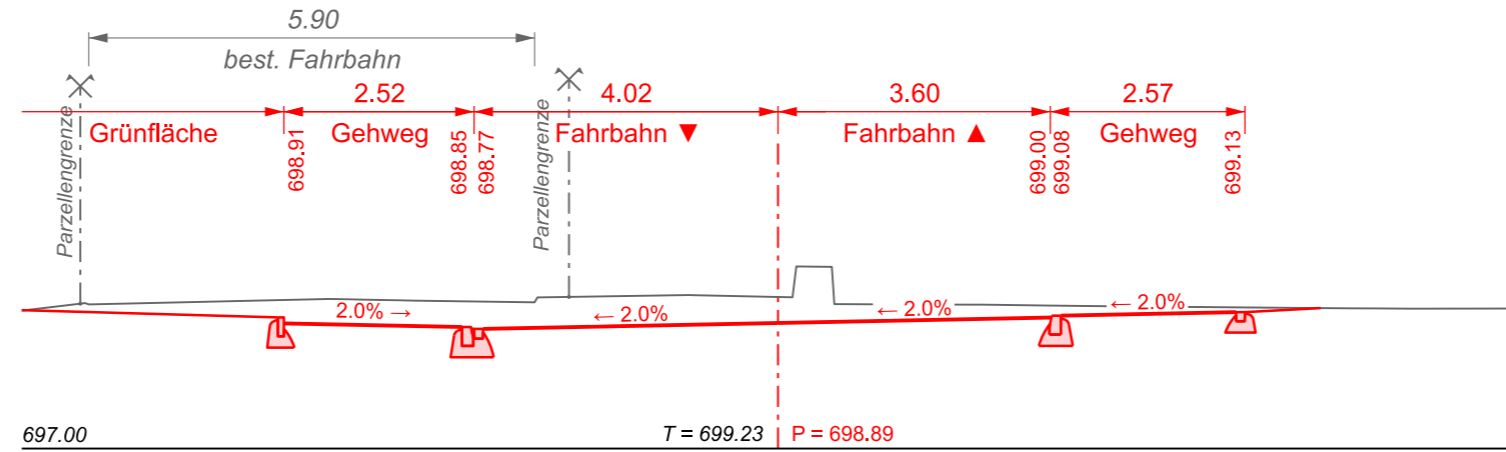

Querprofil 8, km 54.00
(Dickenstrasse)

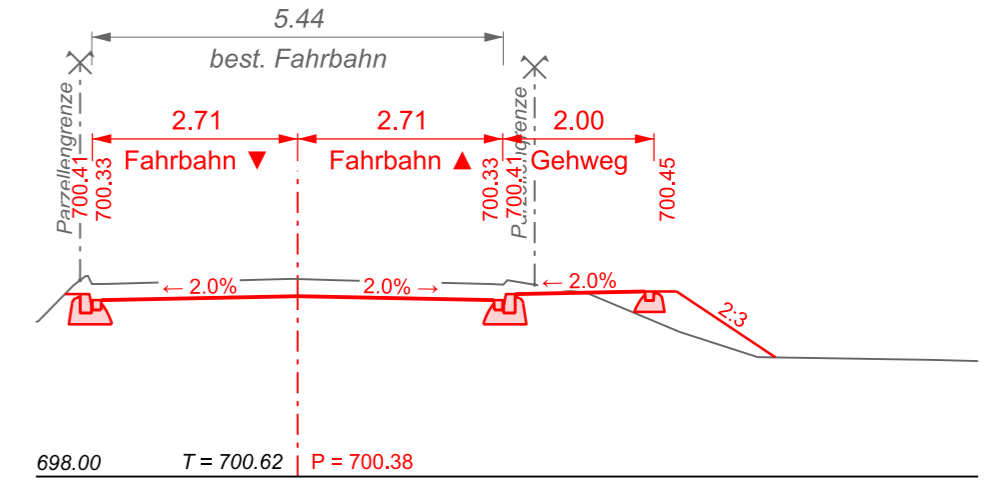

Querprofil 7, km 46.00
(Busschleife)

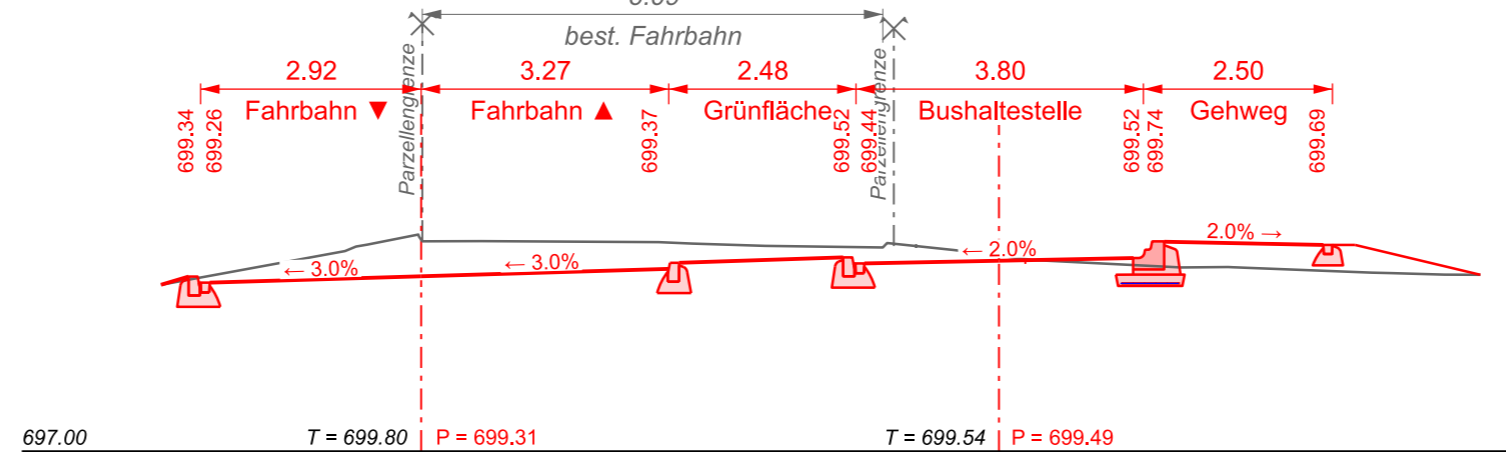

Querprofil 9, km 70.00
(Dickenstrasse)

