




Quer-Schnitt 1 (QS 1)

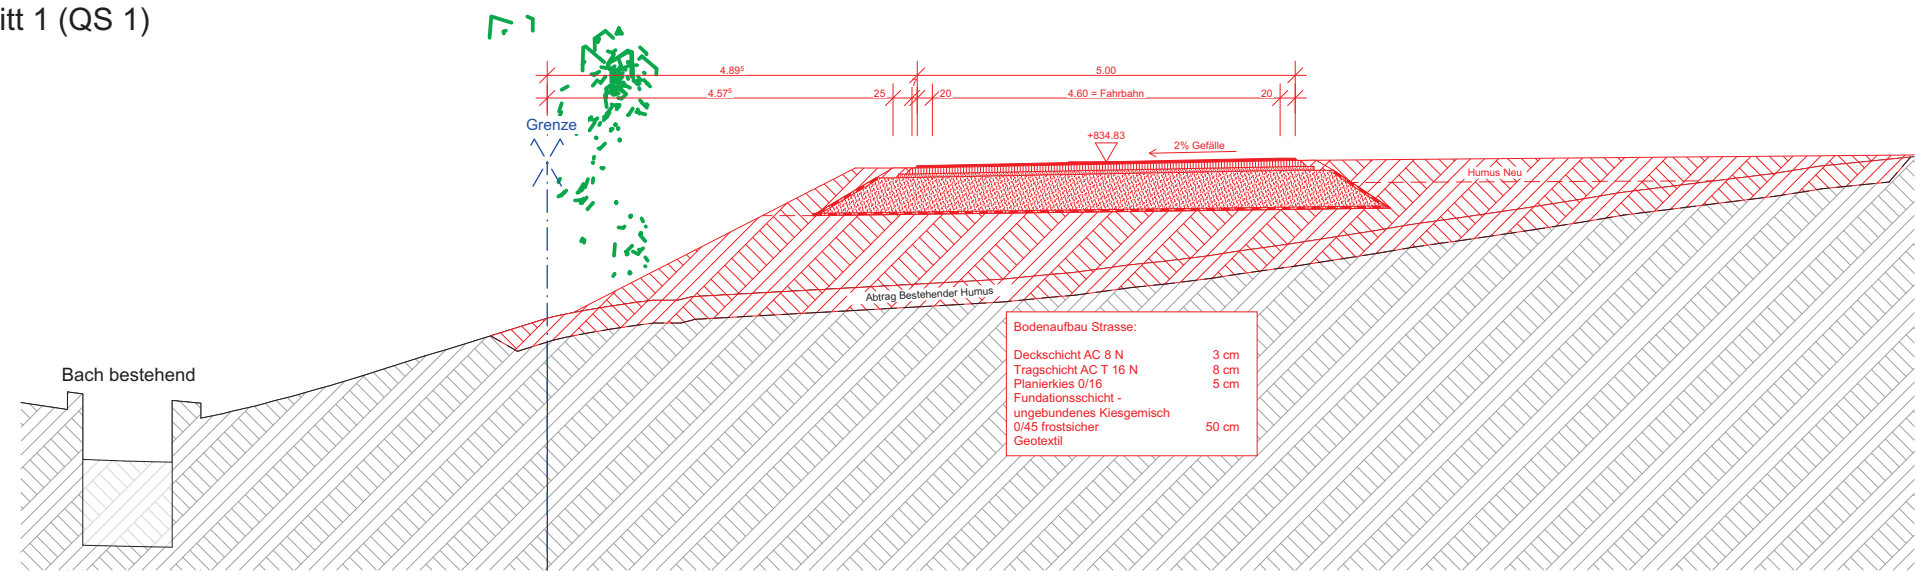

Quer-Schnitt 2 (QS 2)

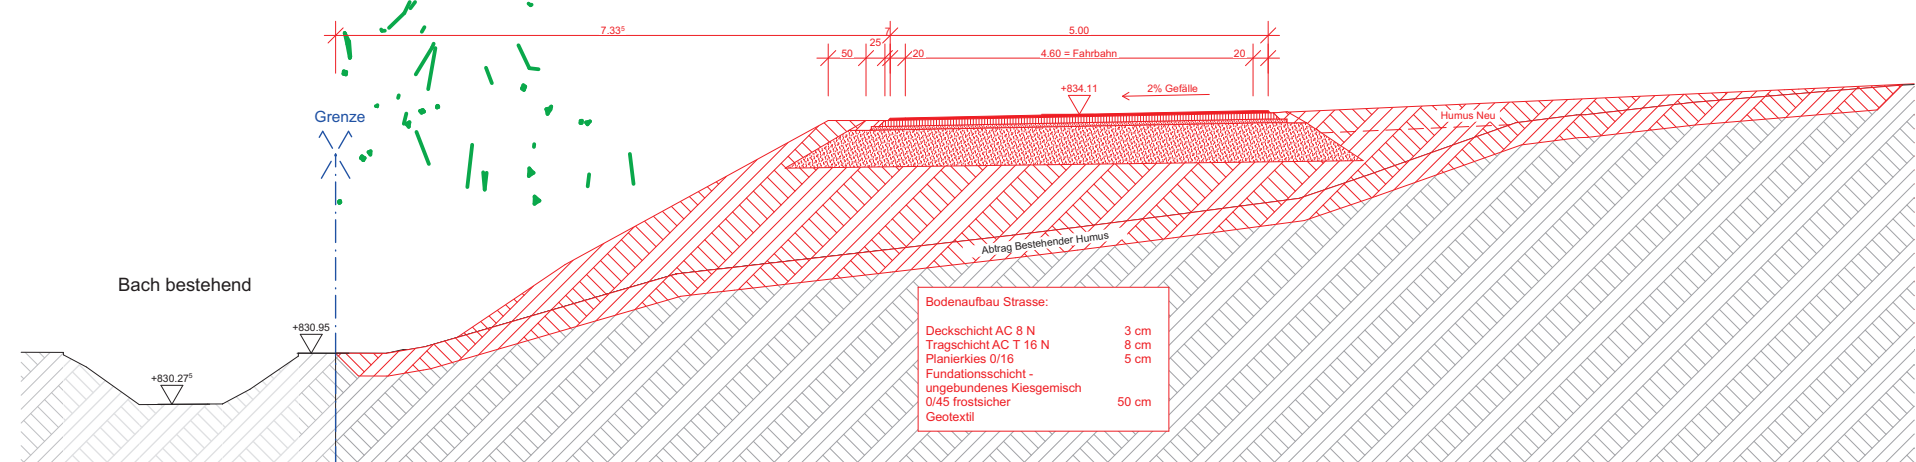

Quer-Schnitt 3 (QS 3)

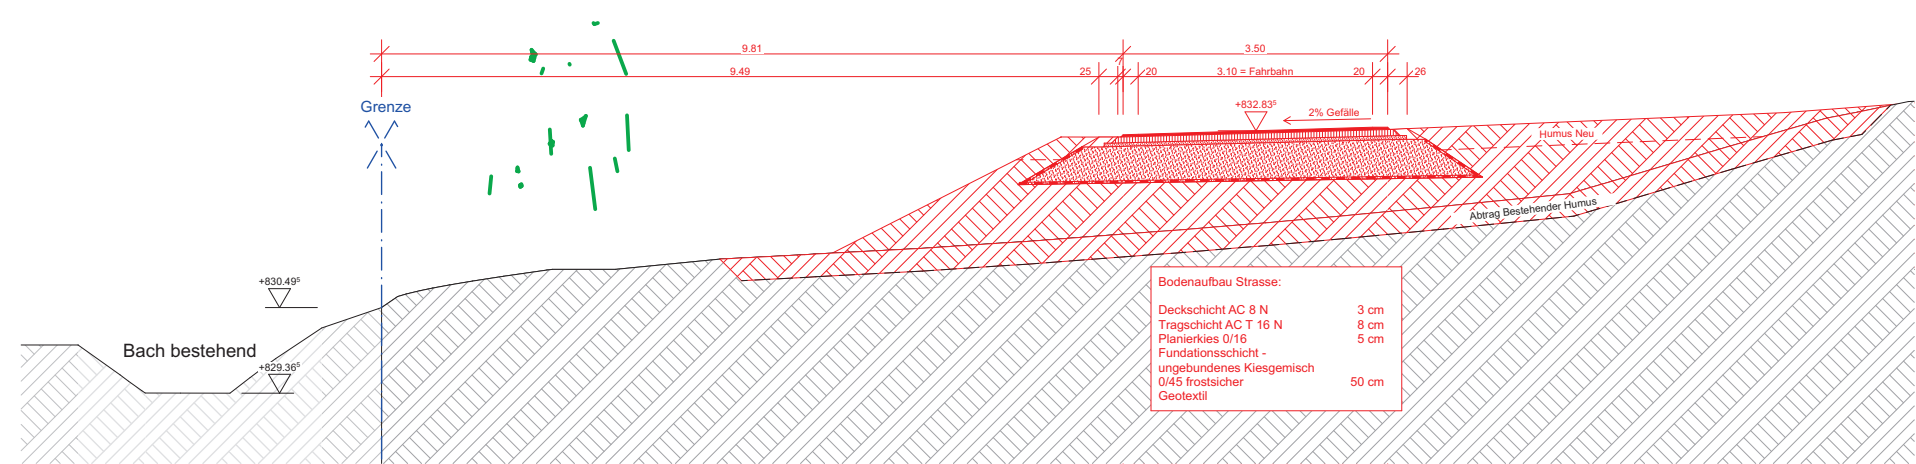

- Bestand
- Abbruch
- Neu

± 0.00 = +- 828.50 m.ü.M

OBJEKT		Neubau MFH Hauptstrasse 40A, 9105 St. Peterzell- Schönergund
OBJEKT NR.	2210	Strasse Quer-Schnitt 1-3 (QS)
PLAN NR.		
MASSSTAB	1:100	
DATUM	21.04.2023	
Rev. DATUM	02.04.2025	
BAUHERRSCHAFT		Padese GmbH - Margrit Mattes / Ahornstrasse 2, 9105 Schönergund
PLANGRÖSSE	A3	Söntisorchitekten Signalstrasse 17, 9400 Rorschach, Tel. 079 639 77 88, info@sontisorchitektur.ch 
ARCHITEKTUR		
GEZEICHNET:		
Remo Votta		

Datum:	18.12.2024	
Die Bauherrschaft:		Der Architekt:
Der Grundstückseigentümer:		Grundeigentümer Parz 136S (Herr und Frau Bebié):