




Quer-Schnitt 4 (QS 4)

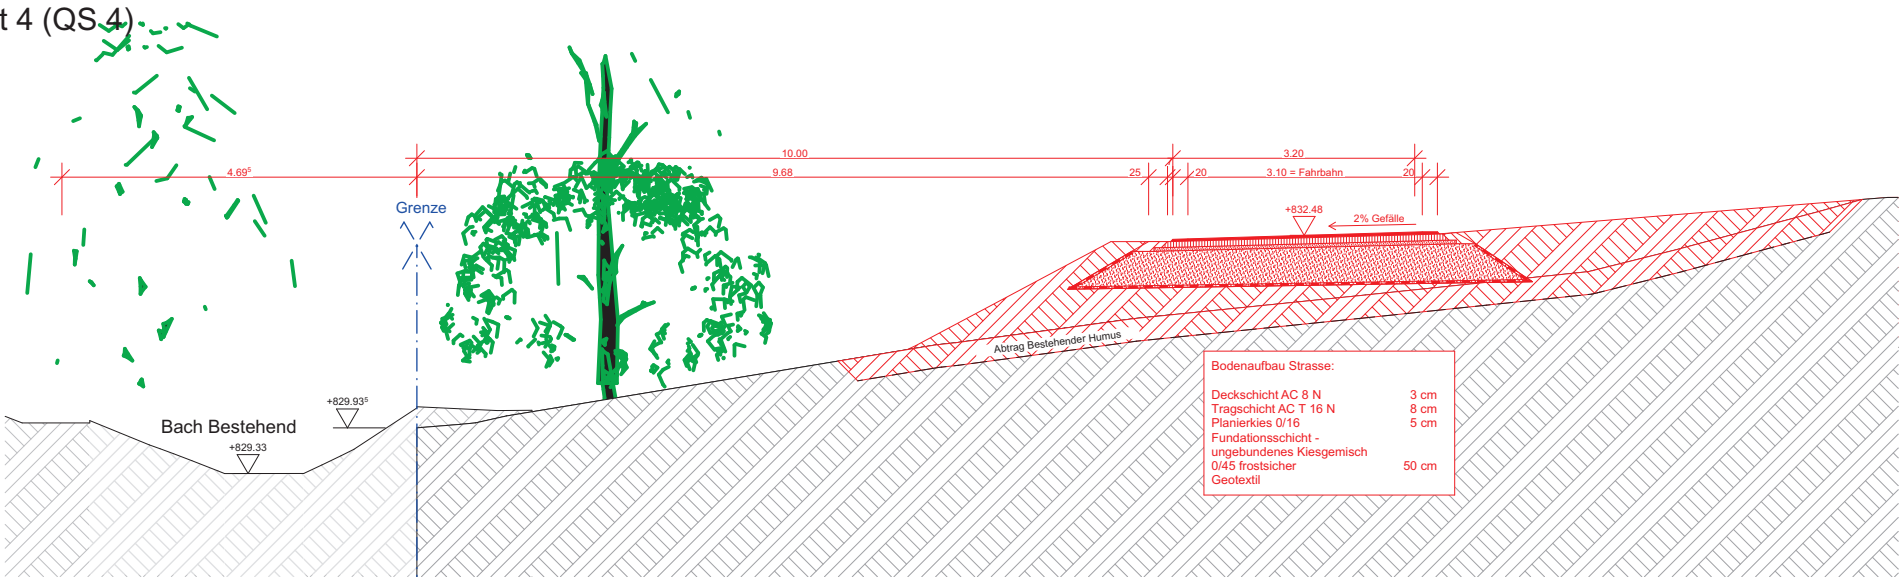

Quer-Schnitt 5 (QS 5)

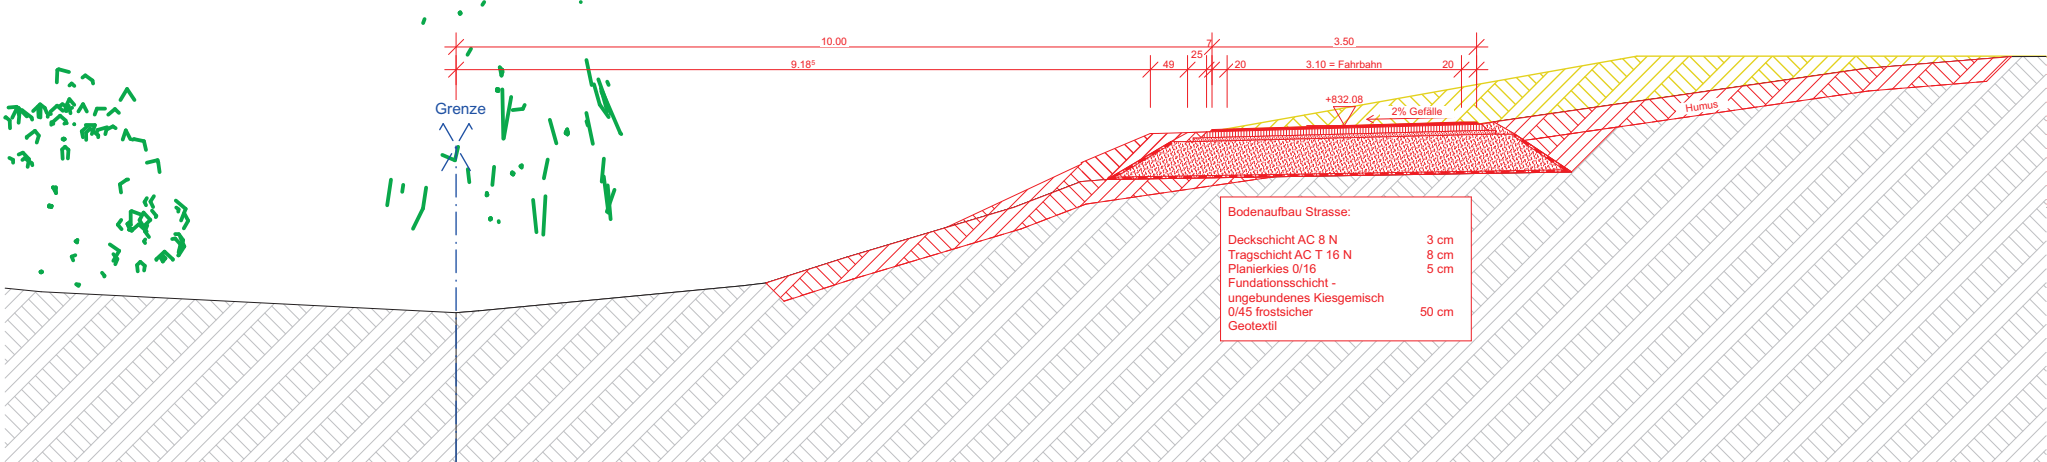

Quer-Schnitt 6 (QS 6)

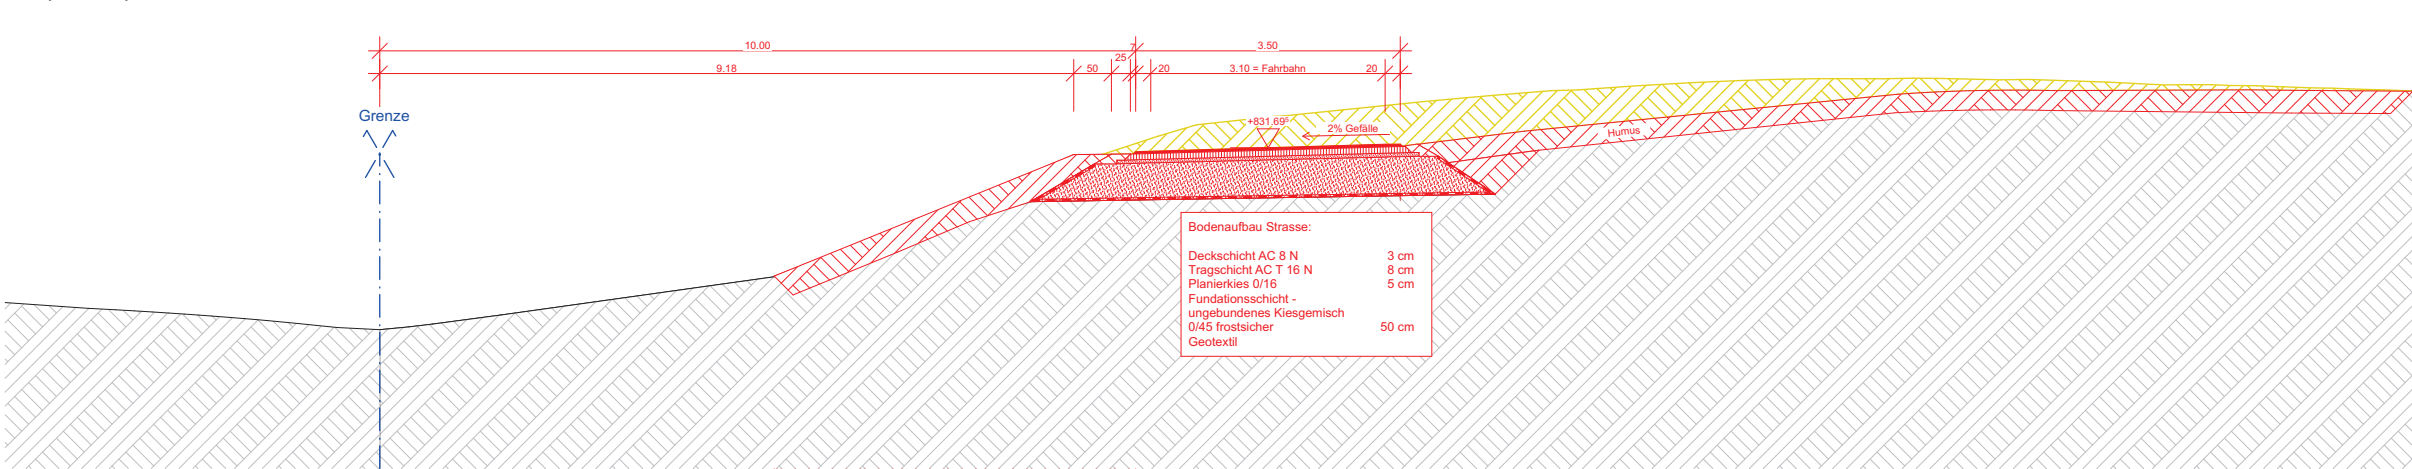

- Bestand
- Abbruch
- Neu

± 0.00 = +- 828.50 m.ü.M

OBJEKT		Neubau MFH Hauptstrasse 40A, 9105 St. Peterzell- Schönggrund
OBJEKT NR.	2210	Strasse Quer-Schnitt 4-6 (QS)
PLAN NR.		
MASSSTAB	1:100	
DATUM	21.04.2023	
Rev. DATUM	02.04.2025	S:\Aktuelle Bauten\2210 SCHÖNENGRUND_9105 Neubau MFH\3_Architektur\33_Bauabgabe\CAD\2210 Wettbewerb Neu Var.1 Umbau - Baueingabe - 26 ohne Bach.pln
BAUHERRSCHAFT		Padese GmbH - Margrit Mattes / Ahornstrasse 2, 9105 Schönggrund
PLANGRÖSSE	A3	söntisorchitekten Signalstrasse 17, 9400 Rorschach, Tel. 079 639 77 88, info@santisarchitektur.ch 
ARCHITEKTUR		
GEZEICHNET:		
Remo Votta		

Datum: 18.12.2024

Die Bauherrschaft:

Der Architekt:

Der Grundstückeigentümer:

Grundeigentümer

Parz 136S

(Herr und Frau Bebié):