




Quer-Schnitt 7 (QS 7)

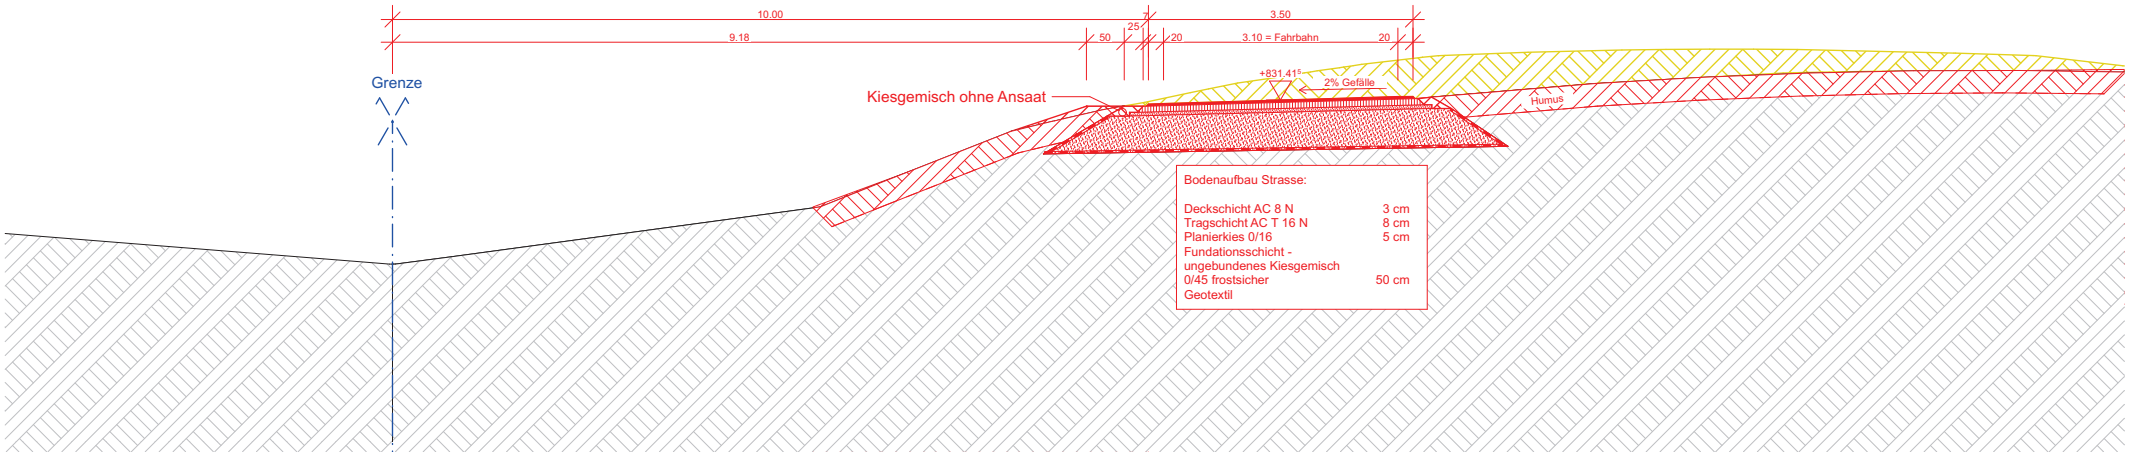

Quer-Schnitt 8 (QS 8)

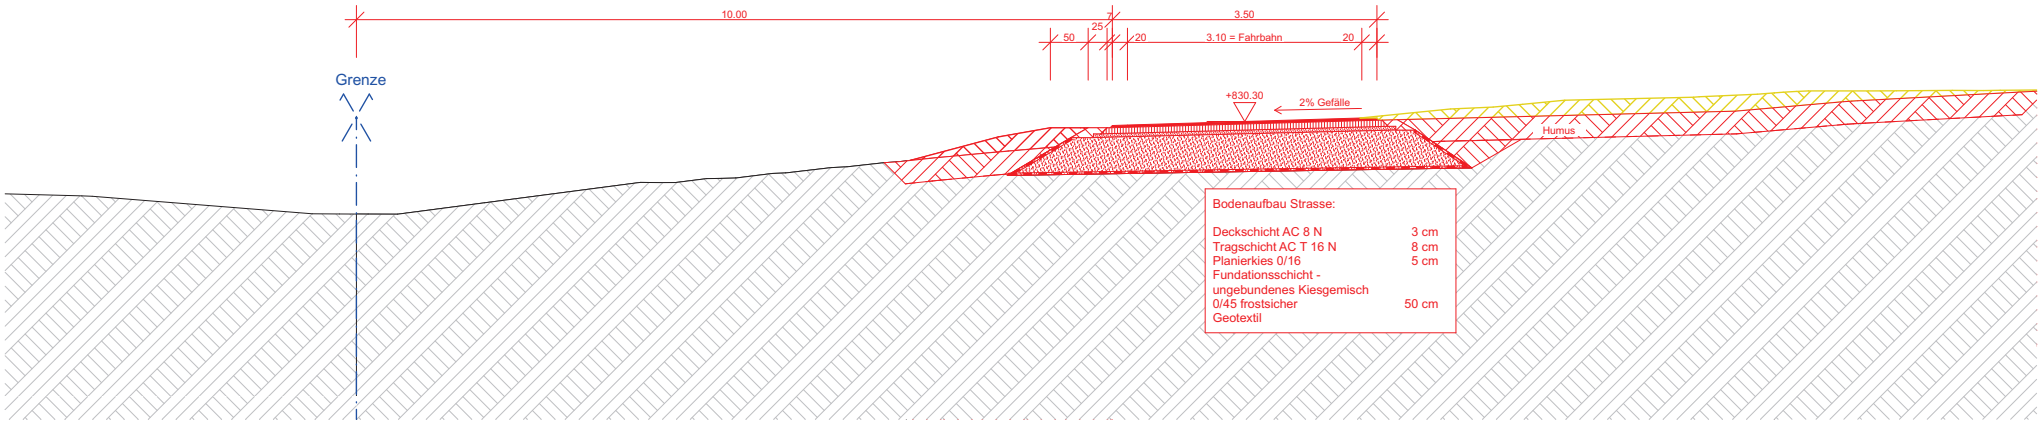

Quer-Schnitt 9 (QS 9)

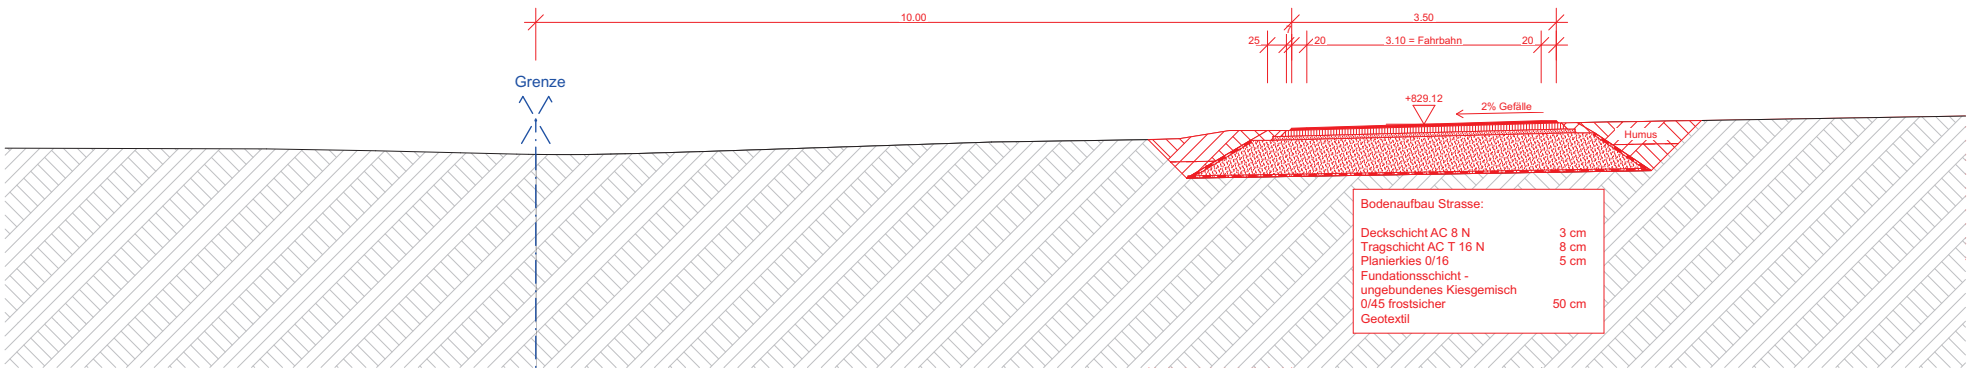

- Bestand
- Abbruch
- Neu

± 0.00 = +- 828.50 m.ü.M

OBJEKT		Neubau MFH Hauptstrasse 40A, 9105 St. Peterzell- Schönggrund
OBJEKT NR.	2210	Strasse Queer-Schnitt 7-9 (QS)
PLAN NR.		
MASSSTAB	1:100	
DATUM	21.04.2023	
Rev. DATUM	02.04.2025	S:\Aktuelle Bauten\2210 SCHÖNENGRUND_9105 Neubau MFH\3_Architektur\33_Bauingabe\CAD\2210 Wettbewerf Neu Var.1 Umbau - Baueingabe - 26 ohne Bach.pln
BAUHERRSCHAFT		Padese GmbH - Margrit Mattes / Ahornstrasse 2, 9105 Schönggrund
PLANGRÖSSE	A3	söntisorchitekten Signalstrasse 17, 9400 Rorschach, Tel. 079 639 77 88, info@santisarchitektur.ch 
ARCHITEKTUR		
GEZEICHNET:		
Remo Votta		

Datum: 18.12.2024

Die Bauherrschaft:

Der Architekt:

Der Grundstückeigentümer:

Grundeigentümer
Parz 136S
(Herr und Frau Bebié):