Legende:

Umgebung Bestand

Linien:
- *Geländeaufnahmen: TBA St.Gallen, Datum: Juli 2019*
- *AV Grundlagen: data.geo.sg.ch, Datum: November 2025*
- *Markierungen bestehend / bleibend*

Flächen:
- *Strasse / Fahrbahn*
- *Gehweg*
- *Vorplatz, Belagsfläche*
- *Pflästerung / Verbundsteine*
- *Chaussierung*
- *Gebäude*
- *Gebäude, Vordach*
- *Gebäude unterirdisch*
- *Kunstbauten / Stützmauer*
- *Grünfläche*

Symbole:
- *Baum bestehend / bleibend*
- *Baum roden*
- *Zu- und Wegfahrt bestehend / bleibend*
- *Zu- und Weggang bestehend / bleibend*
- *Zu- und Wegfahrt bestehend / aufheben*
- *Zu- und Weggang bestehend / aufheben*

Umgebung Projekt

Linien:
- Randabschluss (RN, BN, Wst., etc.)
- Belagsgrenze / Belagswechsel
- Zaun
- Markierungen
- Drittprojekt
- Markierungen aufheben
- Abbruch Mauern / Gebäude
- Projektgrenze Kanton - Gemeinde

Flächen:
- Strasse / Fahrbahn, Belagsersatz
- Gehweg, Belagsersatz
- Betonplatte
- Grünfläche
- Pflästerung
- Chaussierung
- Belagsanpassung

Symbole:
- Baum

Sichtweiten:

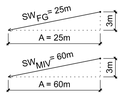

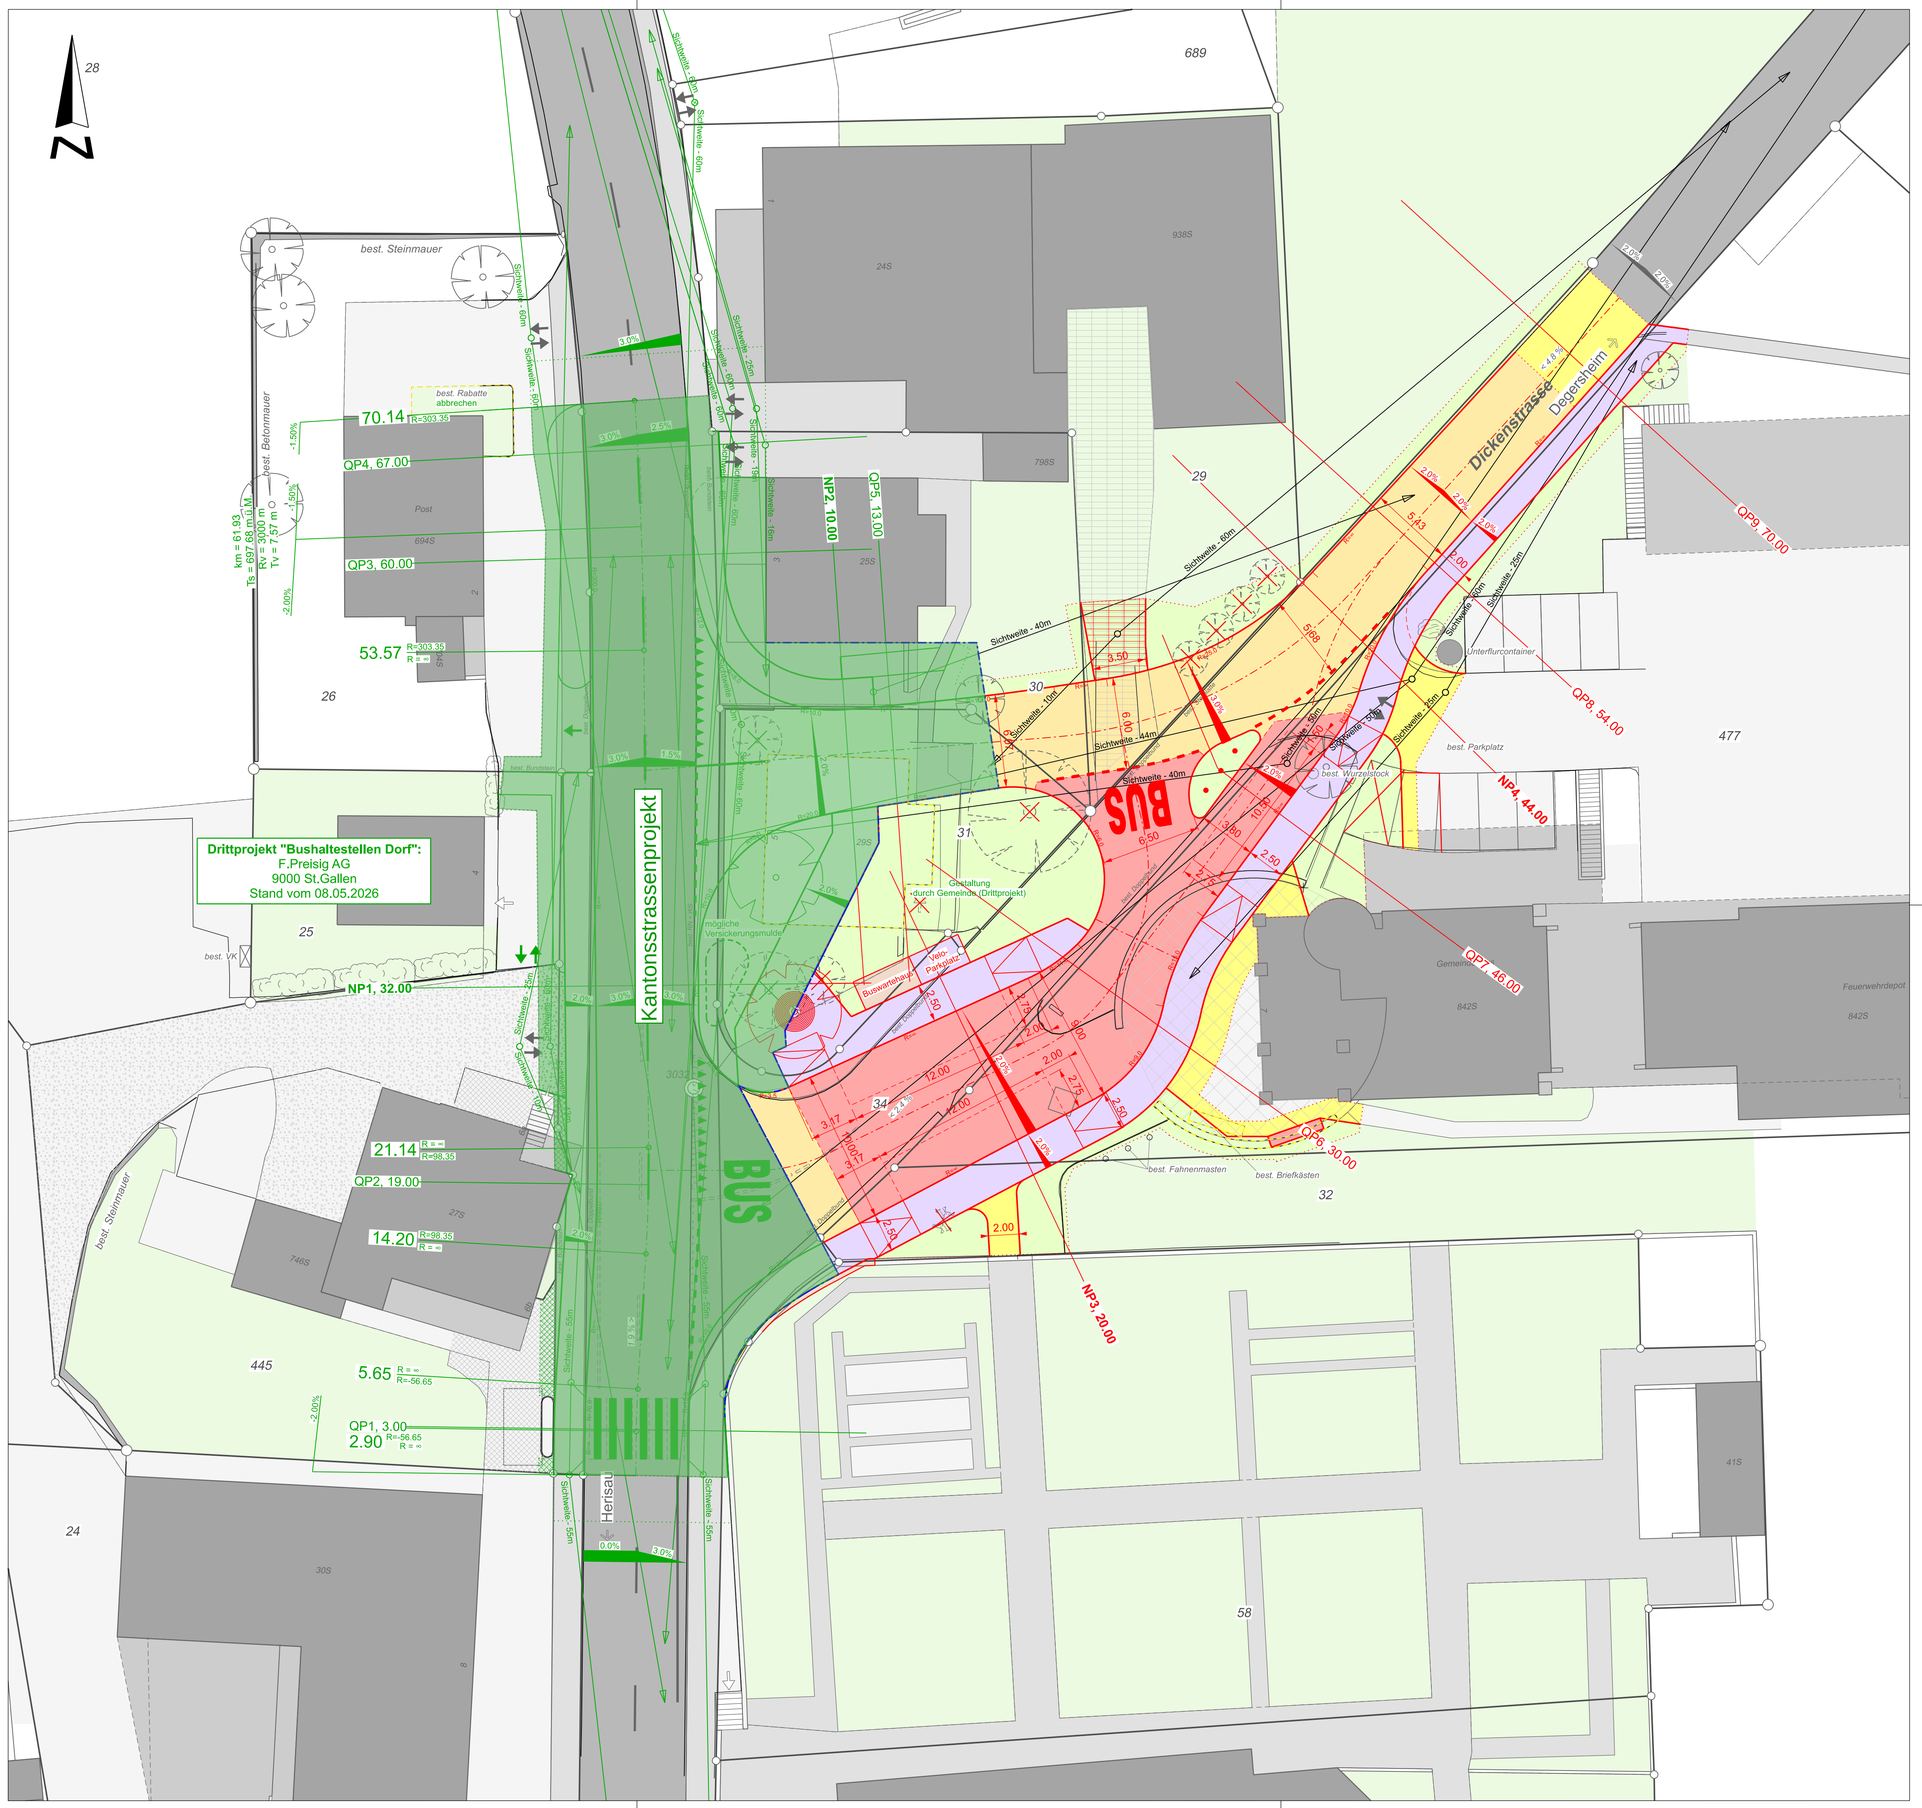

GEMEINDE
NECKERTAL

Übersicht: 1:25'000

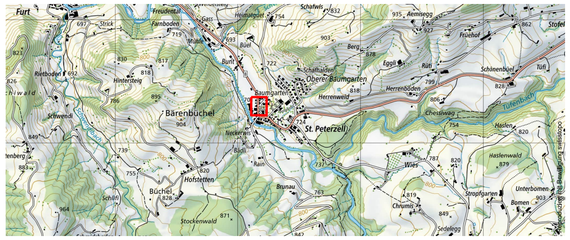

Situation 1:200

Strassenbau

Mitwirkung

Massstab:	**1:200**	Datum	08.05.2026	Rev. A)	Bauprojekt
Format:	60 / 84	Gez./Vis.	mov. / hal.	Rev. B)	
Filename:	2589_3210_05_Situation_Gemeinde.bla			Rev. C)	Plan Nr: 2589.3210-05

FPREISIGAG

BAUINGENIEURE UND PLANER
SCHREINERSTRASSE 1, CH-9000 ST. GALLEN, T 071 220 82 24
WWW.PREISIGAG.CH