

SONDERNUTZUNGSPLAN GEWÄSSERRAUM ARNIGBACH, SCHÖNENGRUND

FESTLEGUNG GEWÄSSERRAUM NACH ART. 36a GSchG
ABSCHNITT HAUPTSTRASSE BIS EINMÜNDUNG TÜFENBACH

SITUATION 1:1000

18. AUGUST 2025

AUFLAGE

Vom Gemeinderat erlassen:


Der Gemeindepräsident

Die Ratsschreiberin

Öffentliche Auflage:

Genehmigt vom Amt für Raumentwicklung und Geoinformation:

Der Amtsleiter

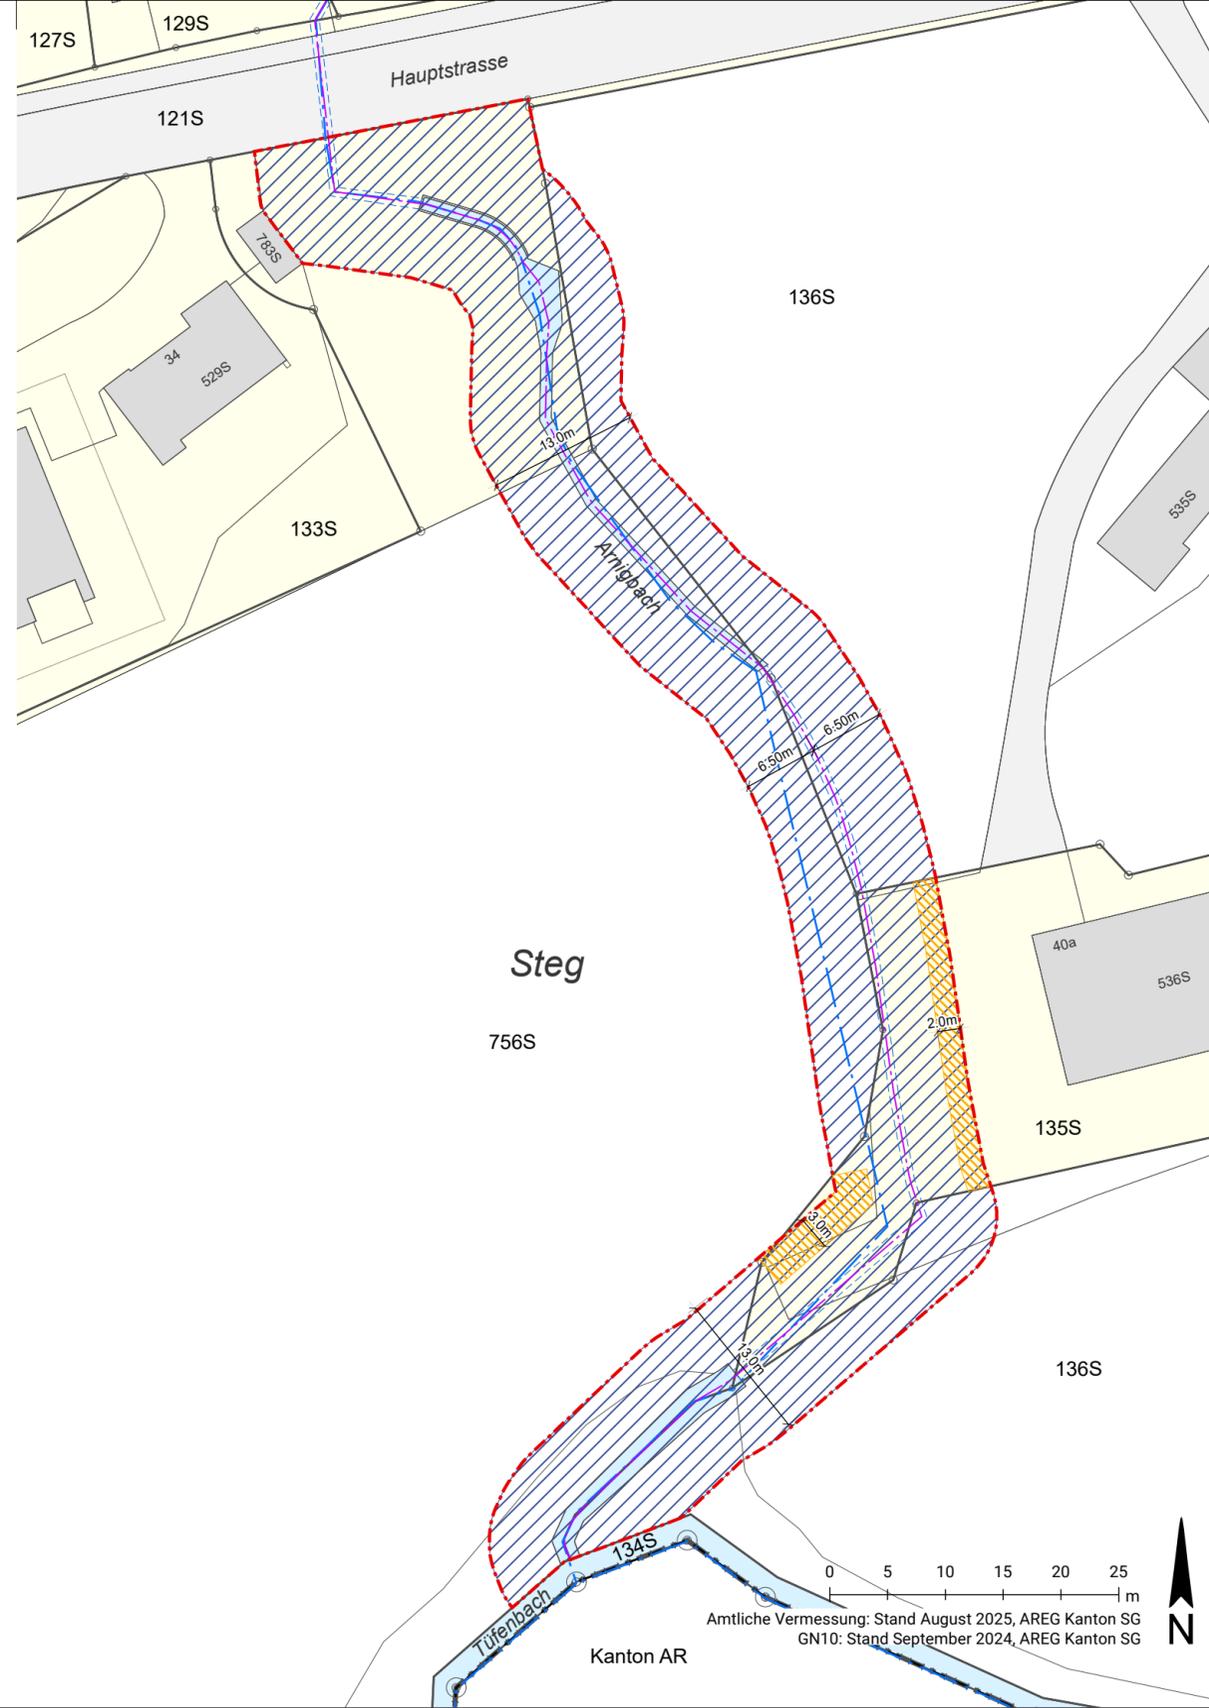

FESTLEGUNGEN

-  Baulinie Gewässerraum
-  Gewässerraum

HINWEISE

-  Technischer Zugang
-  Baugebiet gemäss Zonenplan
-  Baute
-  Verkehrsfläche
-  Gewässer offen / eingedolt
-  Gewässerachse, konstruiert ab AV-Daten
-  Gewässerachse gemäss GN10
-  Gemeindegrenze
-  Kantonsgrenze

ABSCHNITT GEMÄSS GN10, STAND SEPTEMBER 2024

Route Nr. 16005, Abschnitt km 0.000 bis 0.155