


Evangelisch-Reformierte Kirche St. Peterzell
Dorfstrasse
9127 St. Peterzell

Planbezeichnung: 76KS_500_TSP_MV
Plannummer:
Plan exportiert am: 30.06.2026
Revision:
Format: 420 x 594 mm, DIN A2
± 0.00: 730.62 m.ü.M.
Massstab: 1/500
 Bestand
 Abbruch
 Neu

Teilstrassenplan 1:500 Mitwirkung / Vorprüfung

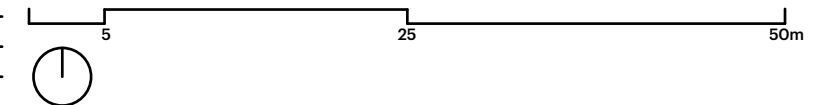

LEGENDE TEILSTRASSENPLAN	ARCHITEKT
Kantonsstrasse 2. Klasse (Realisiert.Gebaut)	Barão-Hutter Postfach 222 9001 St.Gallen
Gemeindestrasse 1. Klasse (Realisiert.Gebaut)	Ivo Barão, +41 76 405 27 41 Peter Hutter, +41 79 950 81 86
Gemeindestrasse 2. Klasse (Realisiert.Gebaut)	
Gemeindestrasse 3. Klasse (Realisiert.Gebaut)	BAUMANAGEMENT
Gemeindeweg 1. Klasse (Realisiert.Gebaut)	Bauseits Partner AG Binzallee 4 8055 Zürich
Gemeindeweg 1. Klasse (Neu)	Bauseits Partner AG Hörnlistrasse 19 9500 Wil
////// Gemeindeweg 1. Klasse (Aufhebung)	Thomas Müller, +41 44 718 70 70
• • • • • Wanderweg mit Hartbelag und Radweg (Realisiert.Gebaut)	BAUINGENIEUR
• • • • • Wanderweg mit Hartbelag (Realisiert.Gebaut)	Nänny + Partner AG Oberstrasse 222 9014 St.Gallen
— Parzelle	Daniel Naef, +41 71 272 31 19
	BAUPHYSIKER
NEUKLASSIERUNG / ERSATZ	Baumann, Akustik und Bauphysik AG Bahnhofstrasse 115 9240 Uzwil
Name: Kirchweg - Gemeindeweg, 1. Klasse, Nr. 106S	Emil Giezendanner, +41 71 982 70 51
(TEIL-) AUFHEBUNG	BRANDSCHUTZPLANER
Name: Oberdorfweg - Gemeindeweg, 1. Klasse, Nr. 101S	Philipp Klausner GmbH Säntisstrasse 1 9113 Degersheim
Vom Gemeinderat erlassen am:	Philipp Klausner, +41 71 535 42 47
Der Gemeindepräsident:	GEBÄUDETECHNIKER
Der Gemeinderatschreiber:	Balzer Ingenieure AG La-Nicca-Strasse 6 7000 Chur
Öffentliche Auflage:	Mahmut Boztas, +41 76 431 88 01
Vom Tiefbauamt des Kantons St.Gallen genehmigt am:	ELEKTROPLANER
Der Kantonsingenieur	BZGP GmbH Hauptstrasse 15 9030 Abtwil
Projektverfasser	Petar Zrakic, +41 71 310 29 44
Auftraggeber	LICHTPLANER
	Gallus Zwicker AG Oberer Graben 42 9000 St.Gallen
	Gallus Zwicker, +41 71 245 18 18
Bauherrschaft	