

Teilstrassenplan
Umlegung Wellhaldenweg Nr.7340

ohne bauliche Massnahmen

Situation 1:500


Mitwirkung


Vom Gemeinderat erlassen am: 25. MRZ. 2026

Verzicht auf öffentliche Auflage (gem. Art. 41, Abs. 2 StrG)

Der Gemeindepräsident:

Die Gemeinderatsschreiberin:

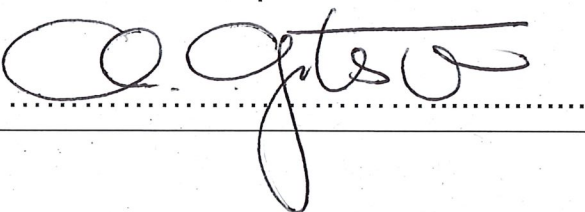

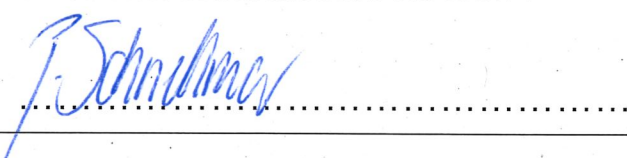


Vom Tiefbauamt des Kantons St.Gallen genehmigt am :

Der Kantonsingenieur:

Datum 02.02.2026	Rev.	Gezeichnet CH.G	Massstab: 1 : 500	Plan Nr. 3375-1-20_B04
------------------	------	-----------------	-------------------	------------------------

Mit der Umlegung einverstanden
Ort/Datum: 9621 Oberhelfenschwil / 02.02.2026

Der Grundeigentümer des Grundstückes Parz. 5180:
Unterschrift Daniel Lieberherr

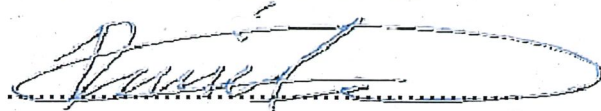

Gemeinde Neckertal 1 : 500

GBK Oberhelfenschwil

Die unterstrichenen Parzellennummern
haben zufolge pender Mutationen zum
Teil Grenzen, die noch nicht rechtskräftig
sind.



Auszug aus der amtlichen Vermessung

GEMEINDE
NECKERTAL

