


Evangelisch-Reformierte Kirche St. Peterzell

Dorfstrasse 9127 St. Peterzell

Planbezeichnung: 76KS_10_WEG
Plannummer:
Plan exportiert am: 30.06.2026
Revision:
Format: 420 x 297 mm, DIN A3
± 0.00: 730.62 m.ü.M.
Massstab: 1/10
Bestand
Abbruch
Neu

Weg, Neu
Schnitt C-D
1:10

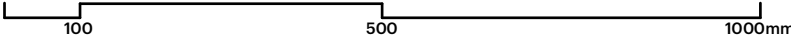

Ort, Datum

Projektverfasser

ARCHITEKT

Barão-Hutter
Postfach 222
9001 St.Gallen

Ivo Barão, +41 76 405 27 41
Peter Hutter, +41 79 950 81 86

Ort, Datum

Auftraggeber

BAUMANAGEMENT

Bauseits Partner AG
Binzallee 4
8055 Zürich

Bauseits Partner AG
Hörnlistrasse 19
9500 Wil

Thomas Müller, +41 44 718 70 70

Ort, Datum

Bauherrschaft

BAUINGENIEUR

Nänny + Partner AG
Oberstrasse 222
9014 St.Gallen

Daniel Naef, +41 71 272 31 19

BAUPHYSIKER

Baumann, Akustik und Bauphysik AG
Bahnhofstrasse 115
9240 Uzwil

Emil Giezendanner, +41 71 982 70 51

BRANDSCHUTZPLANER

Philipp Klausner GmbH
Säntisstrasse 1
9113 Degersheim

Philipp Klausner, +41 71 535 42 47

GEBÄUDETECHNIKER

Balzer Ingenieure AG
La-Nicca-Strasse 6
7000 Chur

Mahmut Boztas, +41 76 431 88 01

ELEKTROPLANER


BZGP GmbH
Hauptstrasse 15
9030 Abtwil

Petar Zrakic, +41 71 310 29 44

LICHTPLANER

Gallus Zwicker AG
Oberer Graben 42
9000 St.Gallen

Gallus Zwicker, +41 71 245 18 18

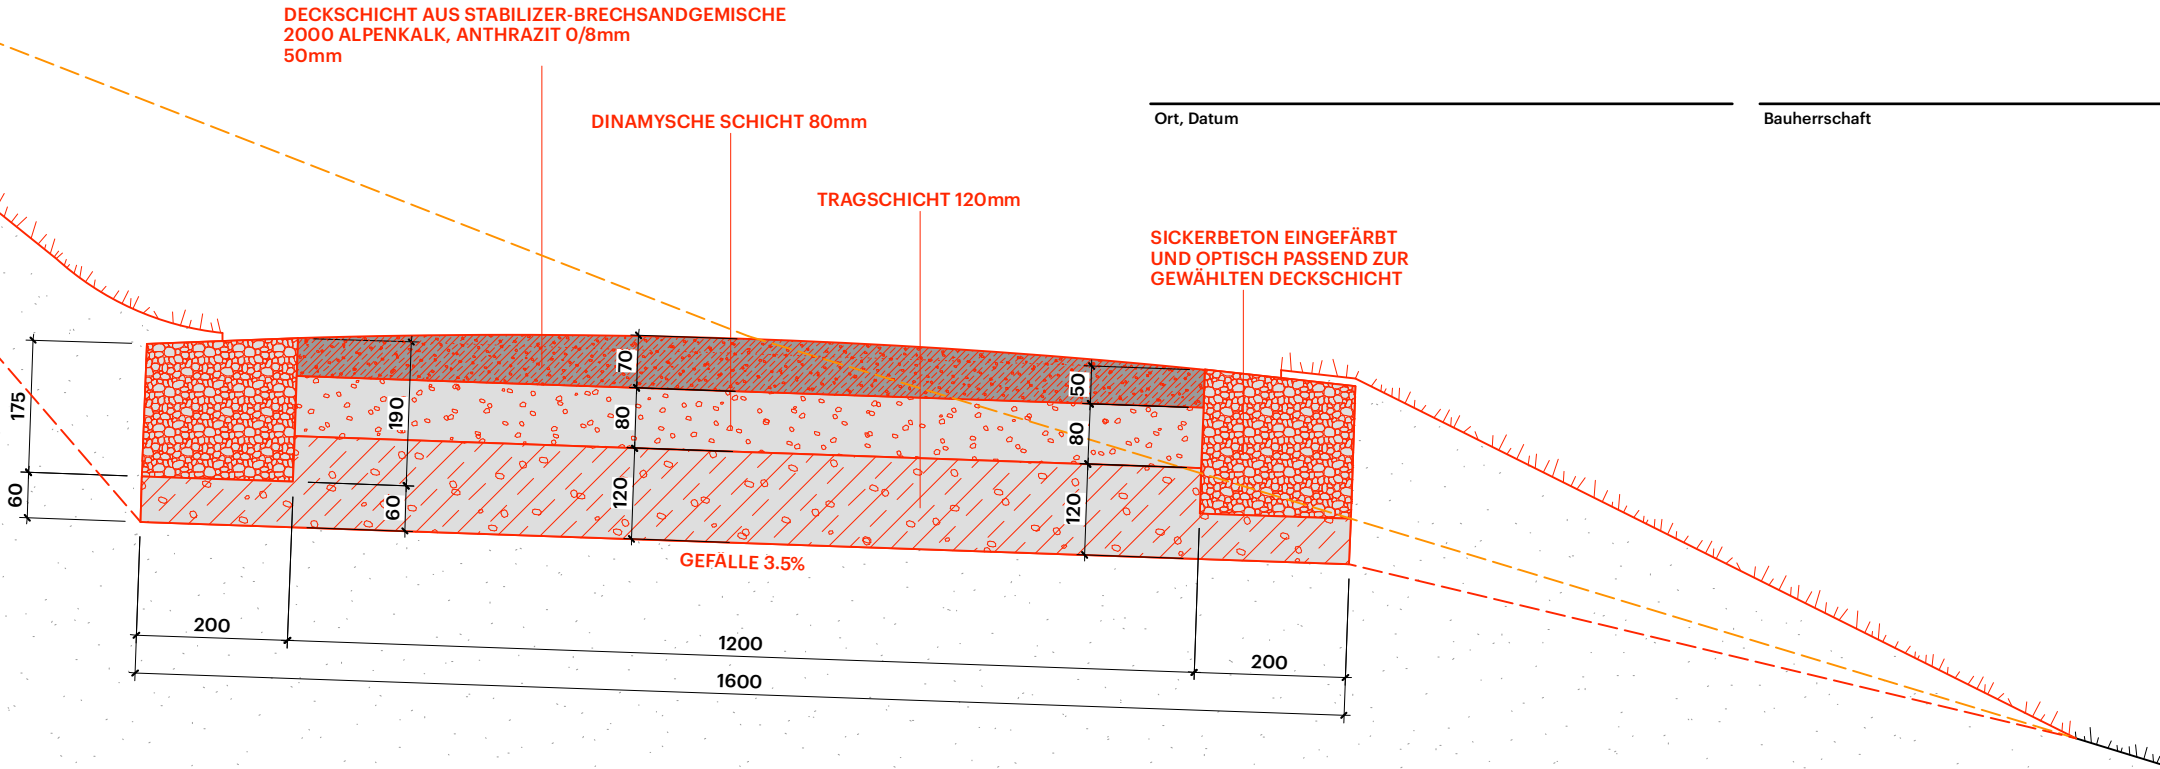

SCHNITT SENKRECHT ZUM WEG

SCHNITT C-D