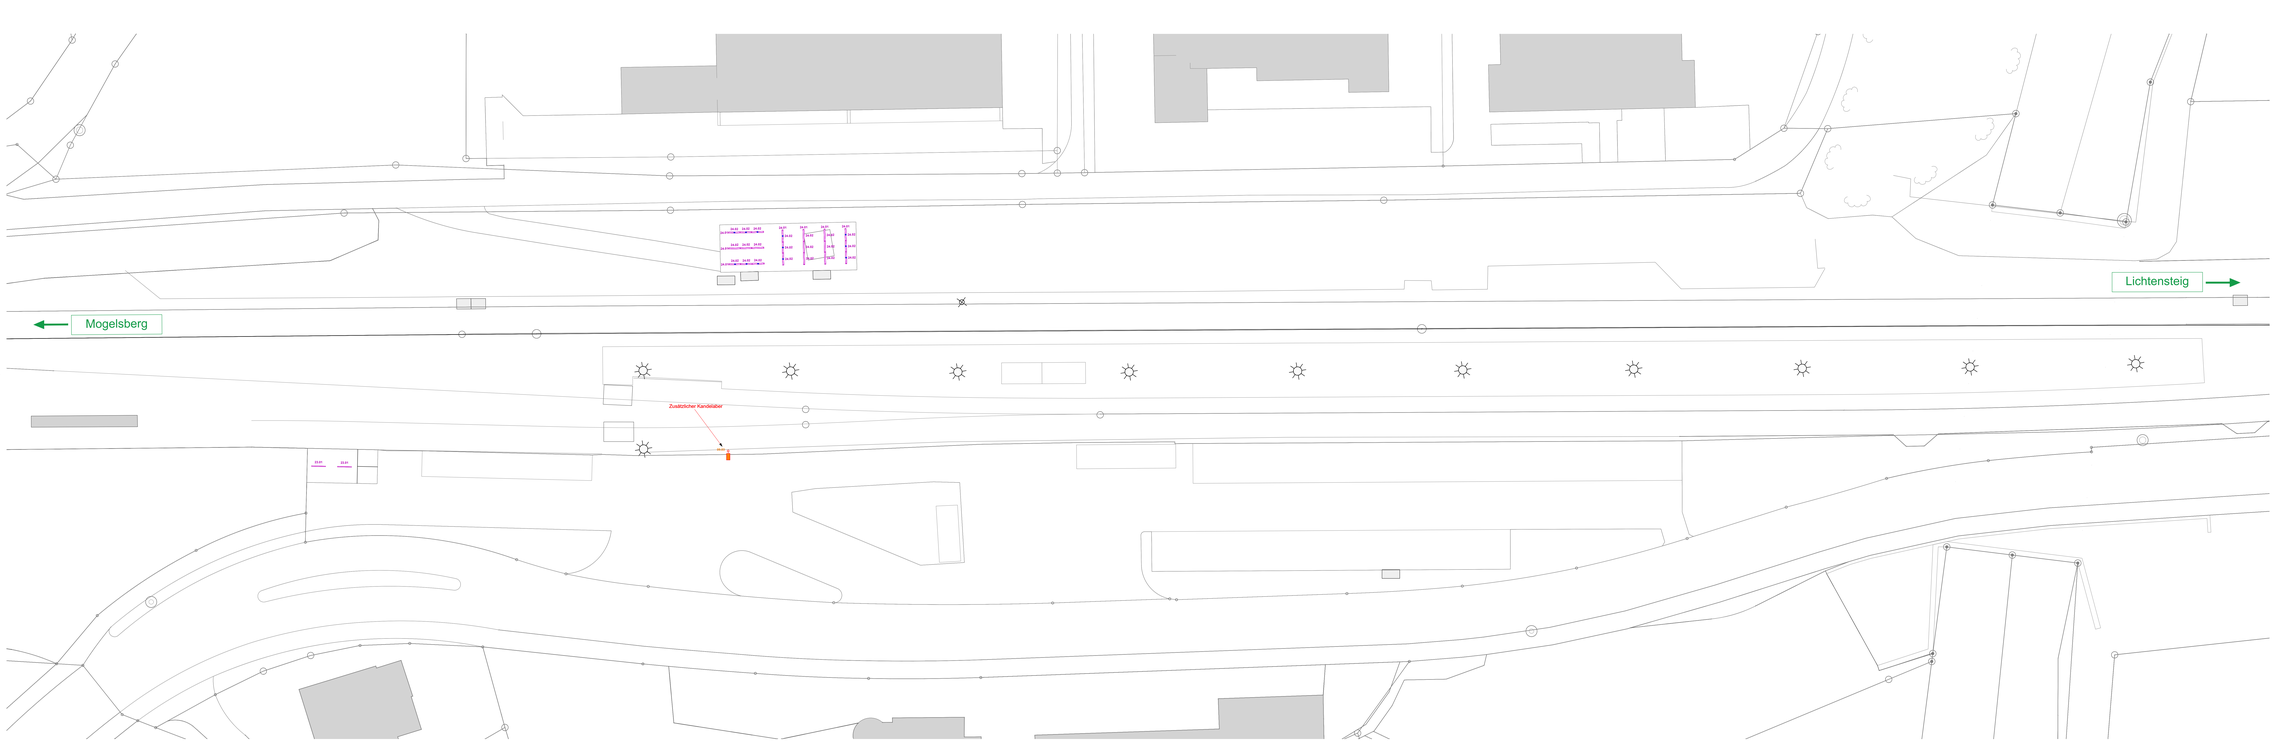

Güterbahnhofstrasse 7 9000 St. Gallen www.ar-ge.ch 00 41 79 480 05 49

ANDREASGUT
licht gestaltung projekte

Symbolerklärung

Montagearten
- Aufbauleuchte
- Einbauleuchte

Leuchtentypen
- Bodenleuchte
- Wandleuchte
- Aufbauleuchte
- Pendelleuchte
- Mastansatzleuchte
- Mastaufsatzleuchte

mobile Leuchten
- Steh-, Tischleuchte

optische Ausrichtung
- Hauptausstrahlungs-richtung

Bezeichnung
- 1650 – Montagehöhe ab OK Fertigboden bis UK Leuchte in mm
- 600 – Pendellänge ab UK Fertigboden bis UK Leuchte in mm

Symbolfarben Leuchten

Leuchte NEU	- bestehende Position
Leuchte NEU	- neue Position
Leuchte Bestand	

Positionsliste Beleuchtung

Position	Leuchtentyp	Lichtquelle	Betriebsgerät
09.03	Wandleuchte Weg-Optik	LED 35W 4300lm 3000K	DALI 2
23.01	Feuchtraum-leuchte	LED 33.5W 4690lm 4000K	DALI 2
24.02	Leuchtenkennsatz TECTON	LED 32.5W 5400lm 4000K	DALI 2
24.02	Leuchtenkennsatz TECTON(NOT)	LED 32.5W 5400lm 4000K	DALI 2
24.01	Trogschiene	–	–

SOB SÜDOSTBAHN

Umrüstung Bahnhofsbeleuchtung auf LED, Brunnadern-Neckertal

Projektnummer P.602155
Strecke 870 St. Gallen - Lichtensteig
km 046.300 - km 046.500

Kanton St. Gallen
Gemeinde Neckertal

Auflageprojekt

Beleuchtungsplan

Brunnadern-Neckertal

St. Gallen, 31.08.2026

Carsten Katz
Leiter Projektmanagement & Kundengeschäft

Dragan Bosnjakovic
Gesamtprojektleitung

Plan Nr. 04.03

Projektverfasser
AFRY Schweiz AG,
Herisstrasse 12,
8048 Zürich
Robert Betschart

AFRY

Änd.	Erstw.	Gez.	Kontr.	Datum	Format
A	SCRA	VABA	BERO	17.04.26	DIN A1/ISO
					Massstab
					1:150