


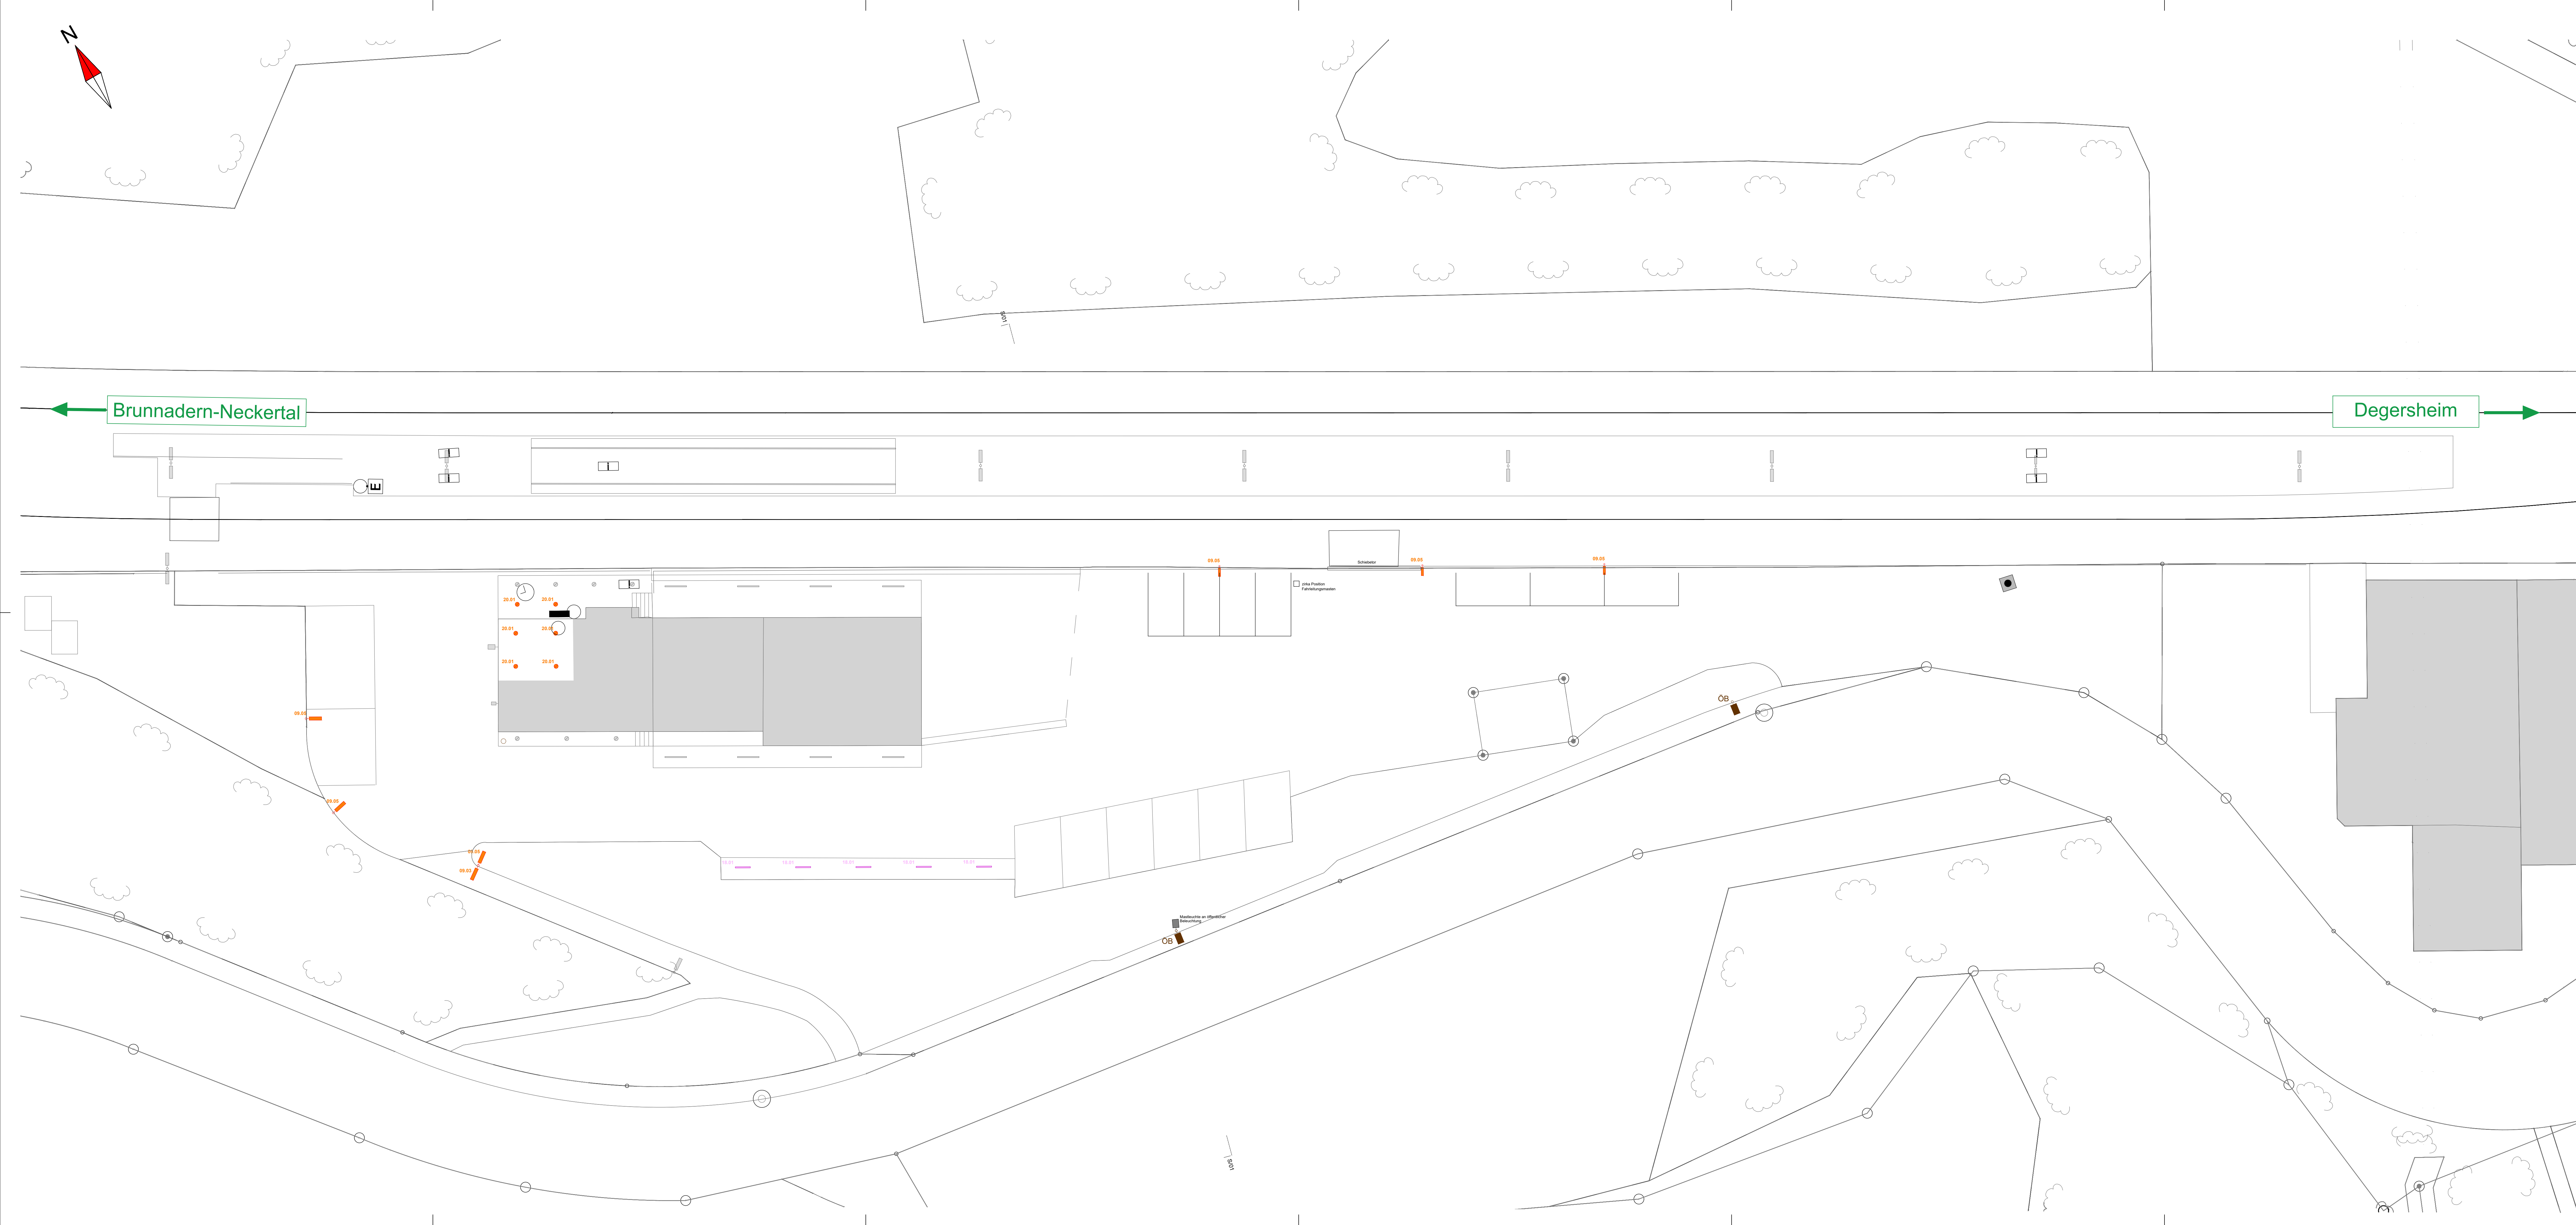

Güterbahnstrasse 79000 St. Gallenwww.a-gu.ch00 41 79 486 05 49

ANDREAS GUT  
licht gestaltung projekte

Leuchte NEU  
Leuchte NEU  
Leuchte Bestand

- bestehende Position  
- neue Position

An Leuchten werden keine Änderungen vorgenommen

Montagearten

Leuchtentypen

Bezeichnung

Position

Leuchtentyp

Lichtquelle

Betriebsgerät

01.02

Linearleuchte 1+3m

LED 24W/Lm 2000lm / [Lm] 3000K

DALI 2/Sensorik

09.01

Mastleuchte Bestand

LED 50W 3300lm 3000K

DALI 2

09.03

Mastleuchte Weg-Optik

LED 35W 4300lm 3000K

DALI 2

09.05

Mastleuchte Platz-Optik

LED 35W 4300lm 3000K

DALI 2

18.01

Aufbauleuchte

LED 20W 2500lm 3000K

DALI 2

20.01

Einbaudownlight

LED 20W 2000lm 3000K

DALI 2

23.01

Aufbauleuchte

LED 45.6W 6000lm 4000K

DALI 2

xx.xx

Mastleuchte Platz-Optik 08

LED 35W 4300lm 3000K

DALI 2

Symbolfarben Leuchten

Symbolerklärung

Umrüstung Bahnhofsbaustrasse 79000 St. Gallenwww.a-gu.ch00 41 79 486 05 49

ANDREAS GUT  
licht gestaltung projekte

SÜDOSTBAHN

Umrüstung Bahnhofsbaustrasse 79000 St. Gallenwww.a-gu.ch00 41 79 486 05 49

Projektnummer P.602153

870 St. Gallen - Lichtensteig

km 042.300 - km 042.500

Kanton St. Gallen

Gemeinde Neckertal

Auflageprojekt

Beleuchtungsplan

Mogelsberg

St. Gallen, 31.08.2026

Carsten Katz

Leiter Projektmanagement & Kundengeschäft

Dragan Bošnjakovic

Gesamtleitung

Plan Nr. 04.07

Projektverfasser

AFRY Schweiz AG,

Herstrasse 12,

8048 Zürich

Änd.

Entw.

Gez.

Kontr.

Datum

Format

A

SASI

SCRA

VABA

30.04.26

594x1470

B

GAJU

GAJU

VABA

22.07.26

Massstab

C

SCRA

VABA

BERO

31.08.26

1:150

Robert Betschart

Robert Betschart