

Roland Abderhalden, Siggetschwil 506, 9125 Brunnadern
079 219 36 90, ro.abderhalden@thurweb.ch
Gemeinde Neckertal

GEMEINDE

NECKERTAL

Berglistrasse, Gemeindestrasse 3. Kl. Nr. 169M

TEILSTRASSENPLAN

Teilausbau Strasse Siggetschwil - Siggetschwilerbergli

BAUPROJEKT

ÖFFENTLICHE AUFLAGE

Terrainveränderung Abtrag / Einbau

Materialbilanz

Situation 1:500

Plan Nr. 598-12

31.07.2025

Kurt Ruprecht Bauing. HTL/SIA, Hinterruer 1323, 9123 Nassen
071 374 13 89 / 079 637 61 35, kurt.ruprecht@bluewin.ch

Legende

Bauprojekt

Strassenachse

Fläche Fahrbahn

Fläche Bankett

Querprofile

Höhenmodell

Einbau

Abtrag


Höhenkurven Abtrag/Einbau

Differenz Abtrag/Einbau Farbdarstellung

Kanal 1 (Gray)

1.7

-0.8

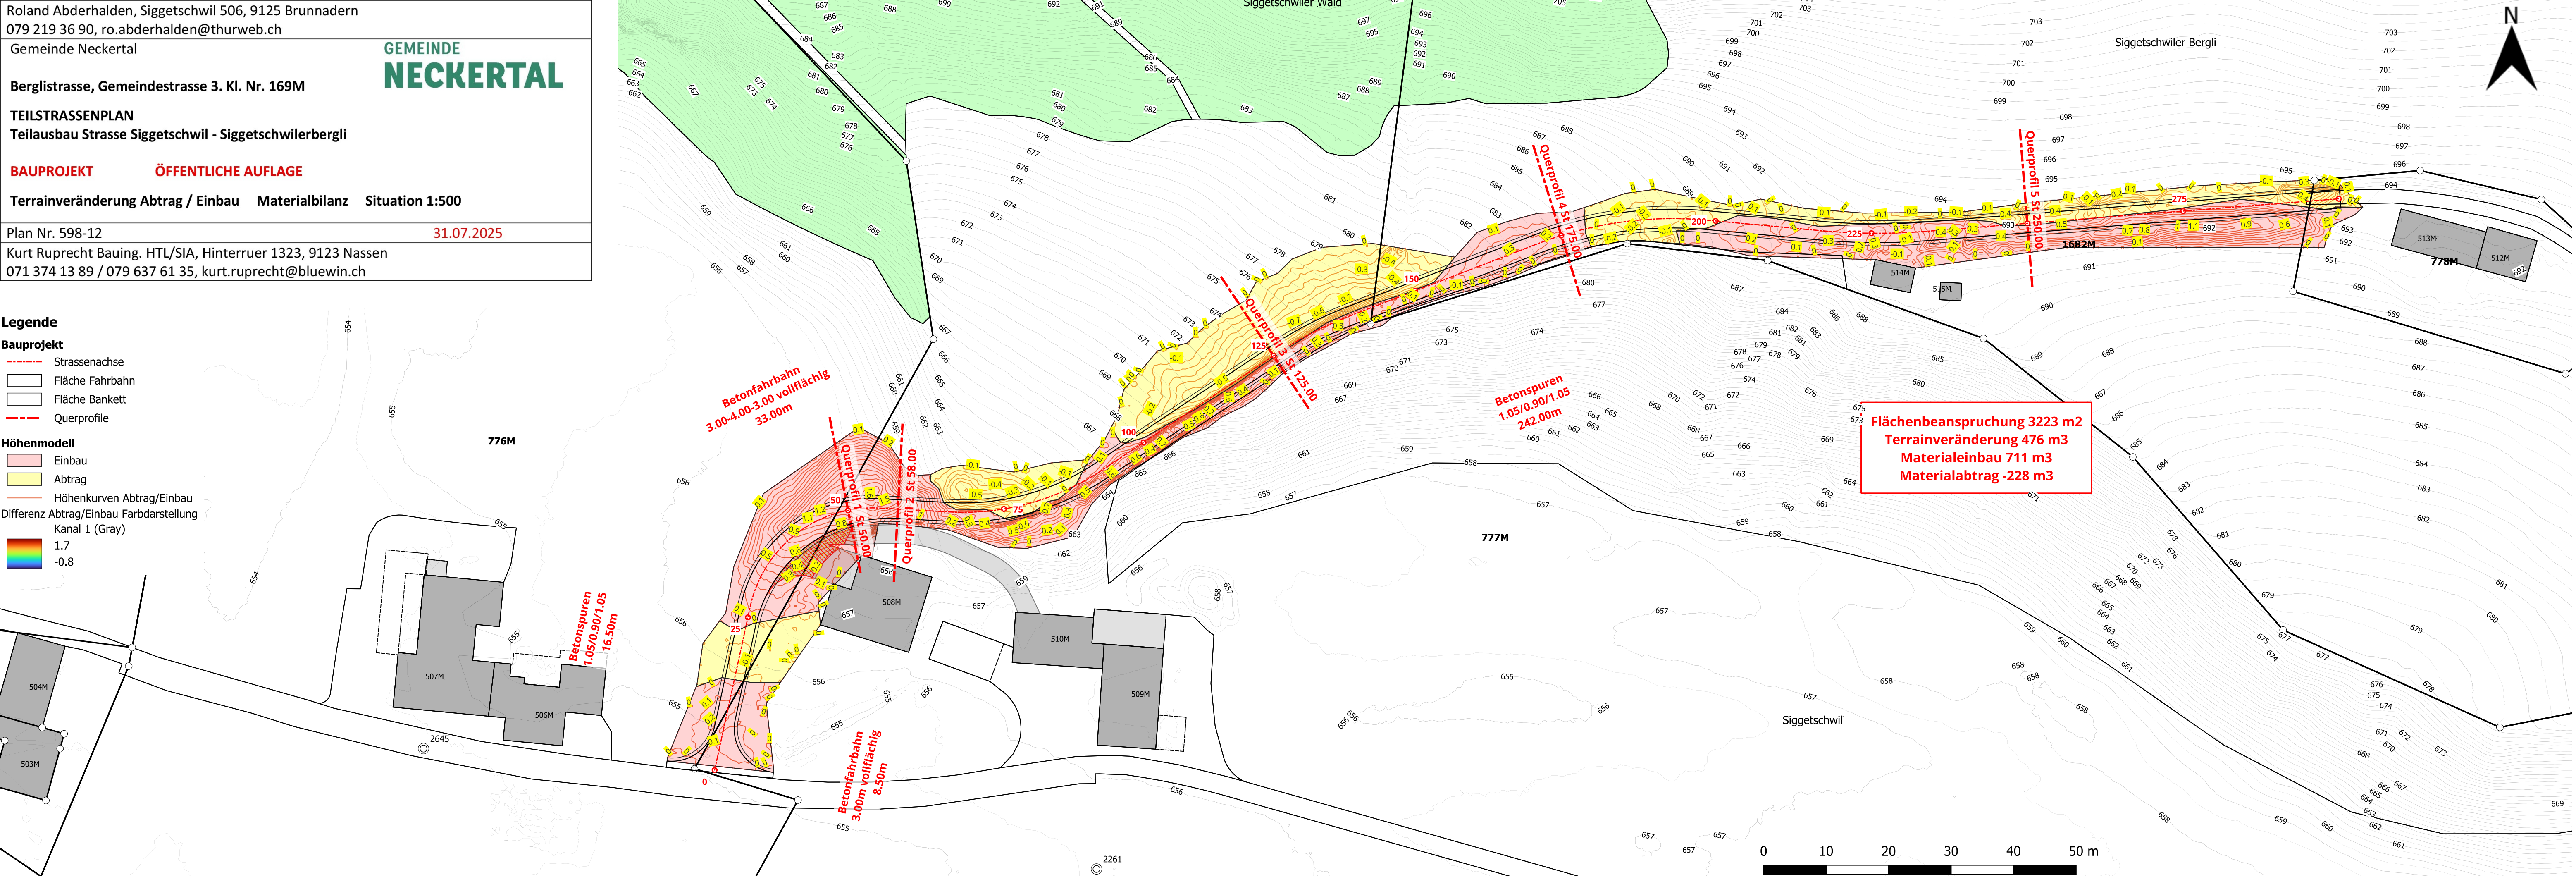

Differenz DTM	Fläche	Höhe	Volumen fest	
Materialzufuhr	m2	m	m3	m3
DTM Bauprojekt - DTM Terrain bestehend				476
Betonfahrbahn / Bankette Zufuhr	1261	0.18	227	
Kieskoffer / Stabilisierung Zufuhr	1261	0.20	252	-479
Bilanz				-3

A-B-C-Boden	Abtrag				Einbau				Differenz
Zufuhr	Fläche	Stärke	Volumen		Fläche	Stärke	Volumen		m3
	m2	m	m3		m2	m	m3		
A-Boden	3223	0.15	483		1962	0.25	483		
B-Boden	3223	0.15	483		1962	0.25	483		
C-Boden			228				228		
Betonfahrbahn/Bankette Zufuhr							227		
Kieskoffer/Stabilisierung Zufuhr							252		
Summe			1195				1674		479
Differenz DTM Projekt - DTM Bestehend									476

