

Roland Abderhalden, Siggetschwil 506, 9125 Brunnadern  
079 219 36 90, ro.abderhalden@thurweb.ch

Gemeinde Neckertal

Berglistrasse, Gemeindestrasse 3. Kl. Nr. 169M

TEILSTRASSENPLAN

Teilausbau Strasse Siggetschwil - Siggetschwilerbergli

BAUPROJEKT

Vorprüfung / Mitwirkung

Situation 1:500 Amtliche Vermessung / Höhenkurven

Plan Nr. 598-07

Kurt Ruprecht Bauing. HTL/SIA, Hinterruer 1323, 9123 Nassen

071 374 13 89 / 079 637 61 35, kurt.ruprecht@bluewin.ch

### Legende

#### Bauprojekt

Strassenachse

Fläche Fahrbahn

Fläche Bankett

Querprofile

Höhenkurven Projekt

Terrainveränderung


#### Hocheinfahrt / Vorplatz

Bestehend

Anpassung


#### Strassenplan

Gemeindestrasse 3. Klasse

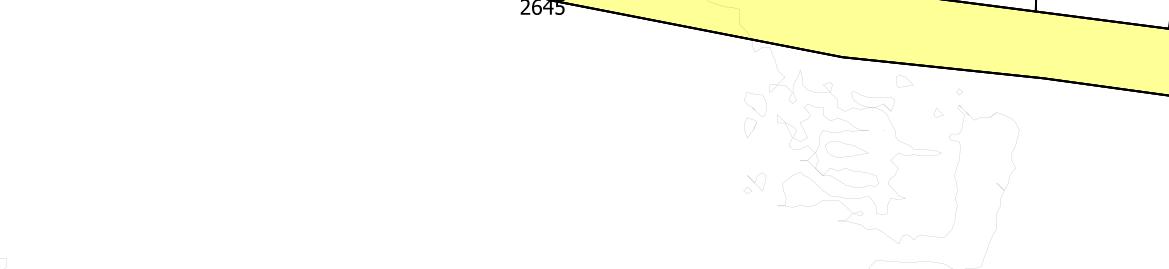

## GEMEINDE NECKERTAL

17.12.2024

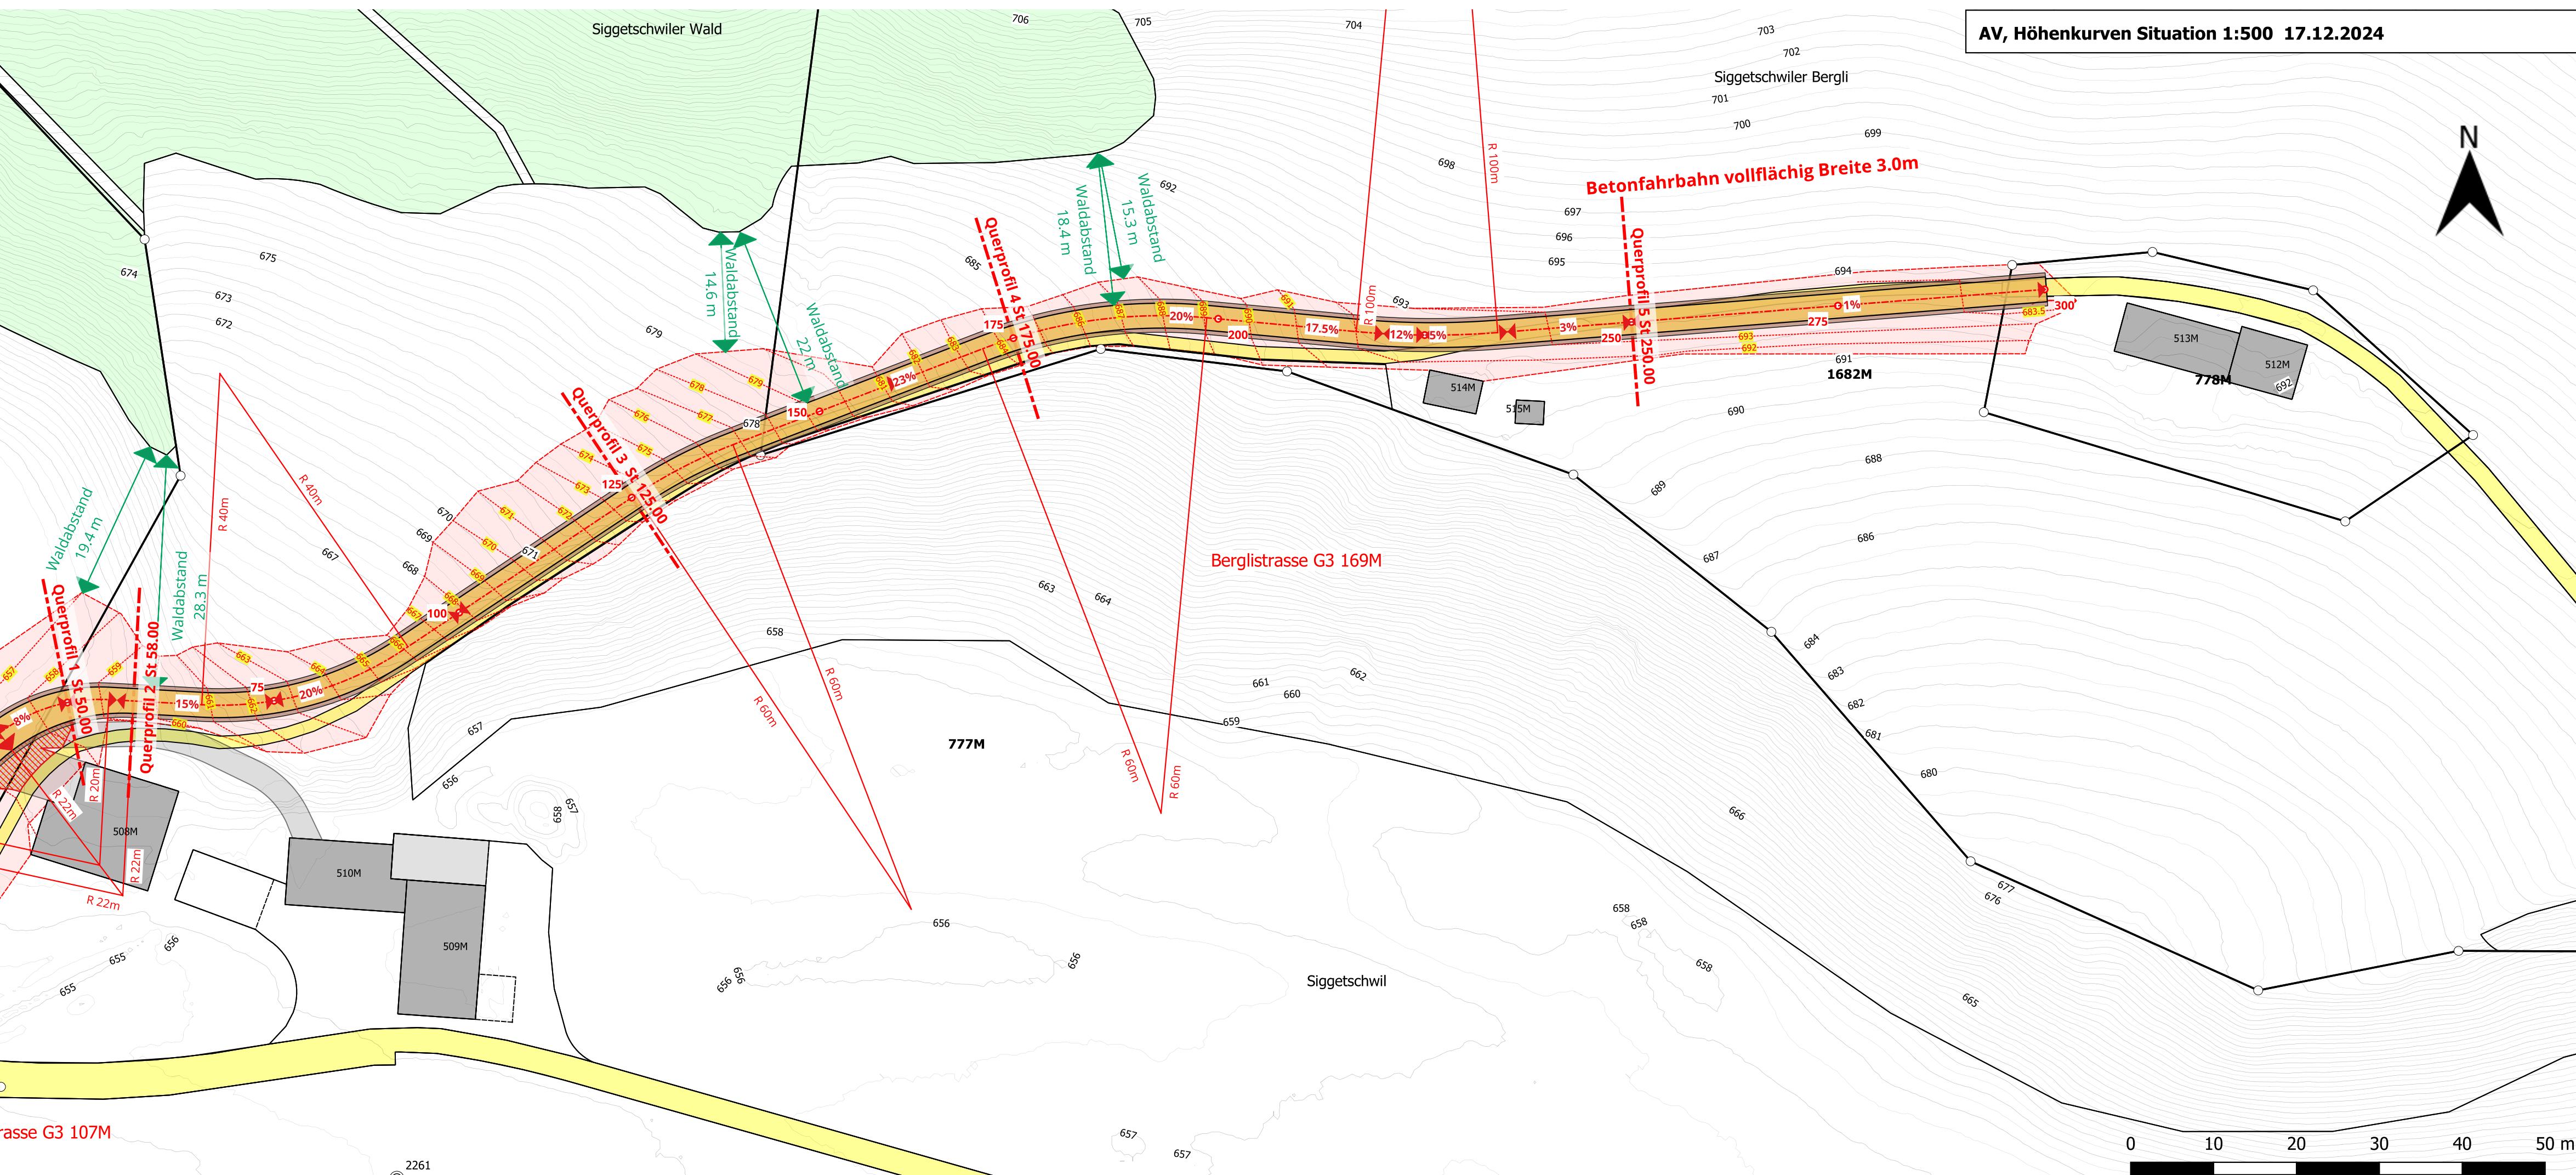

AV, Höhenkurven Situation 1:500 17.12.2024