


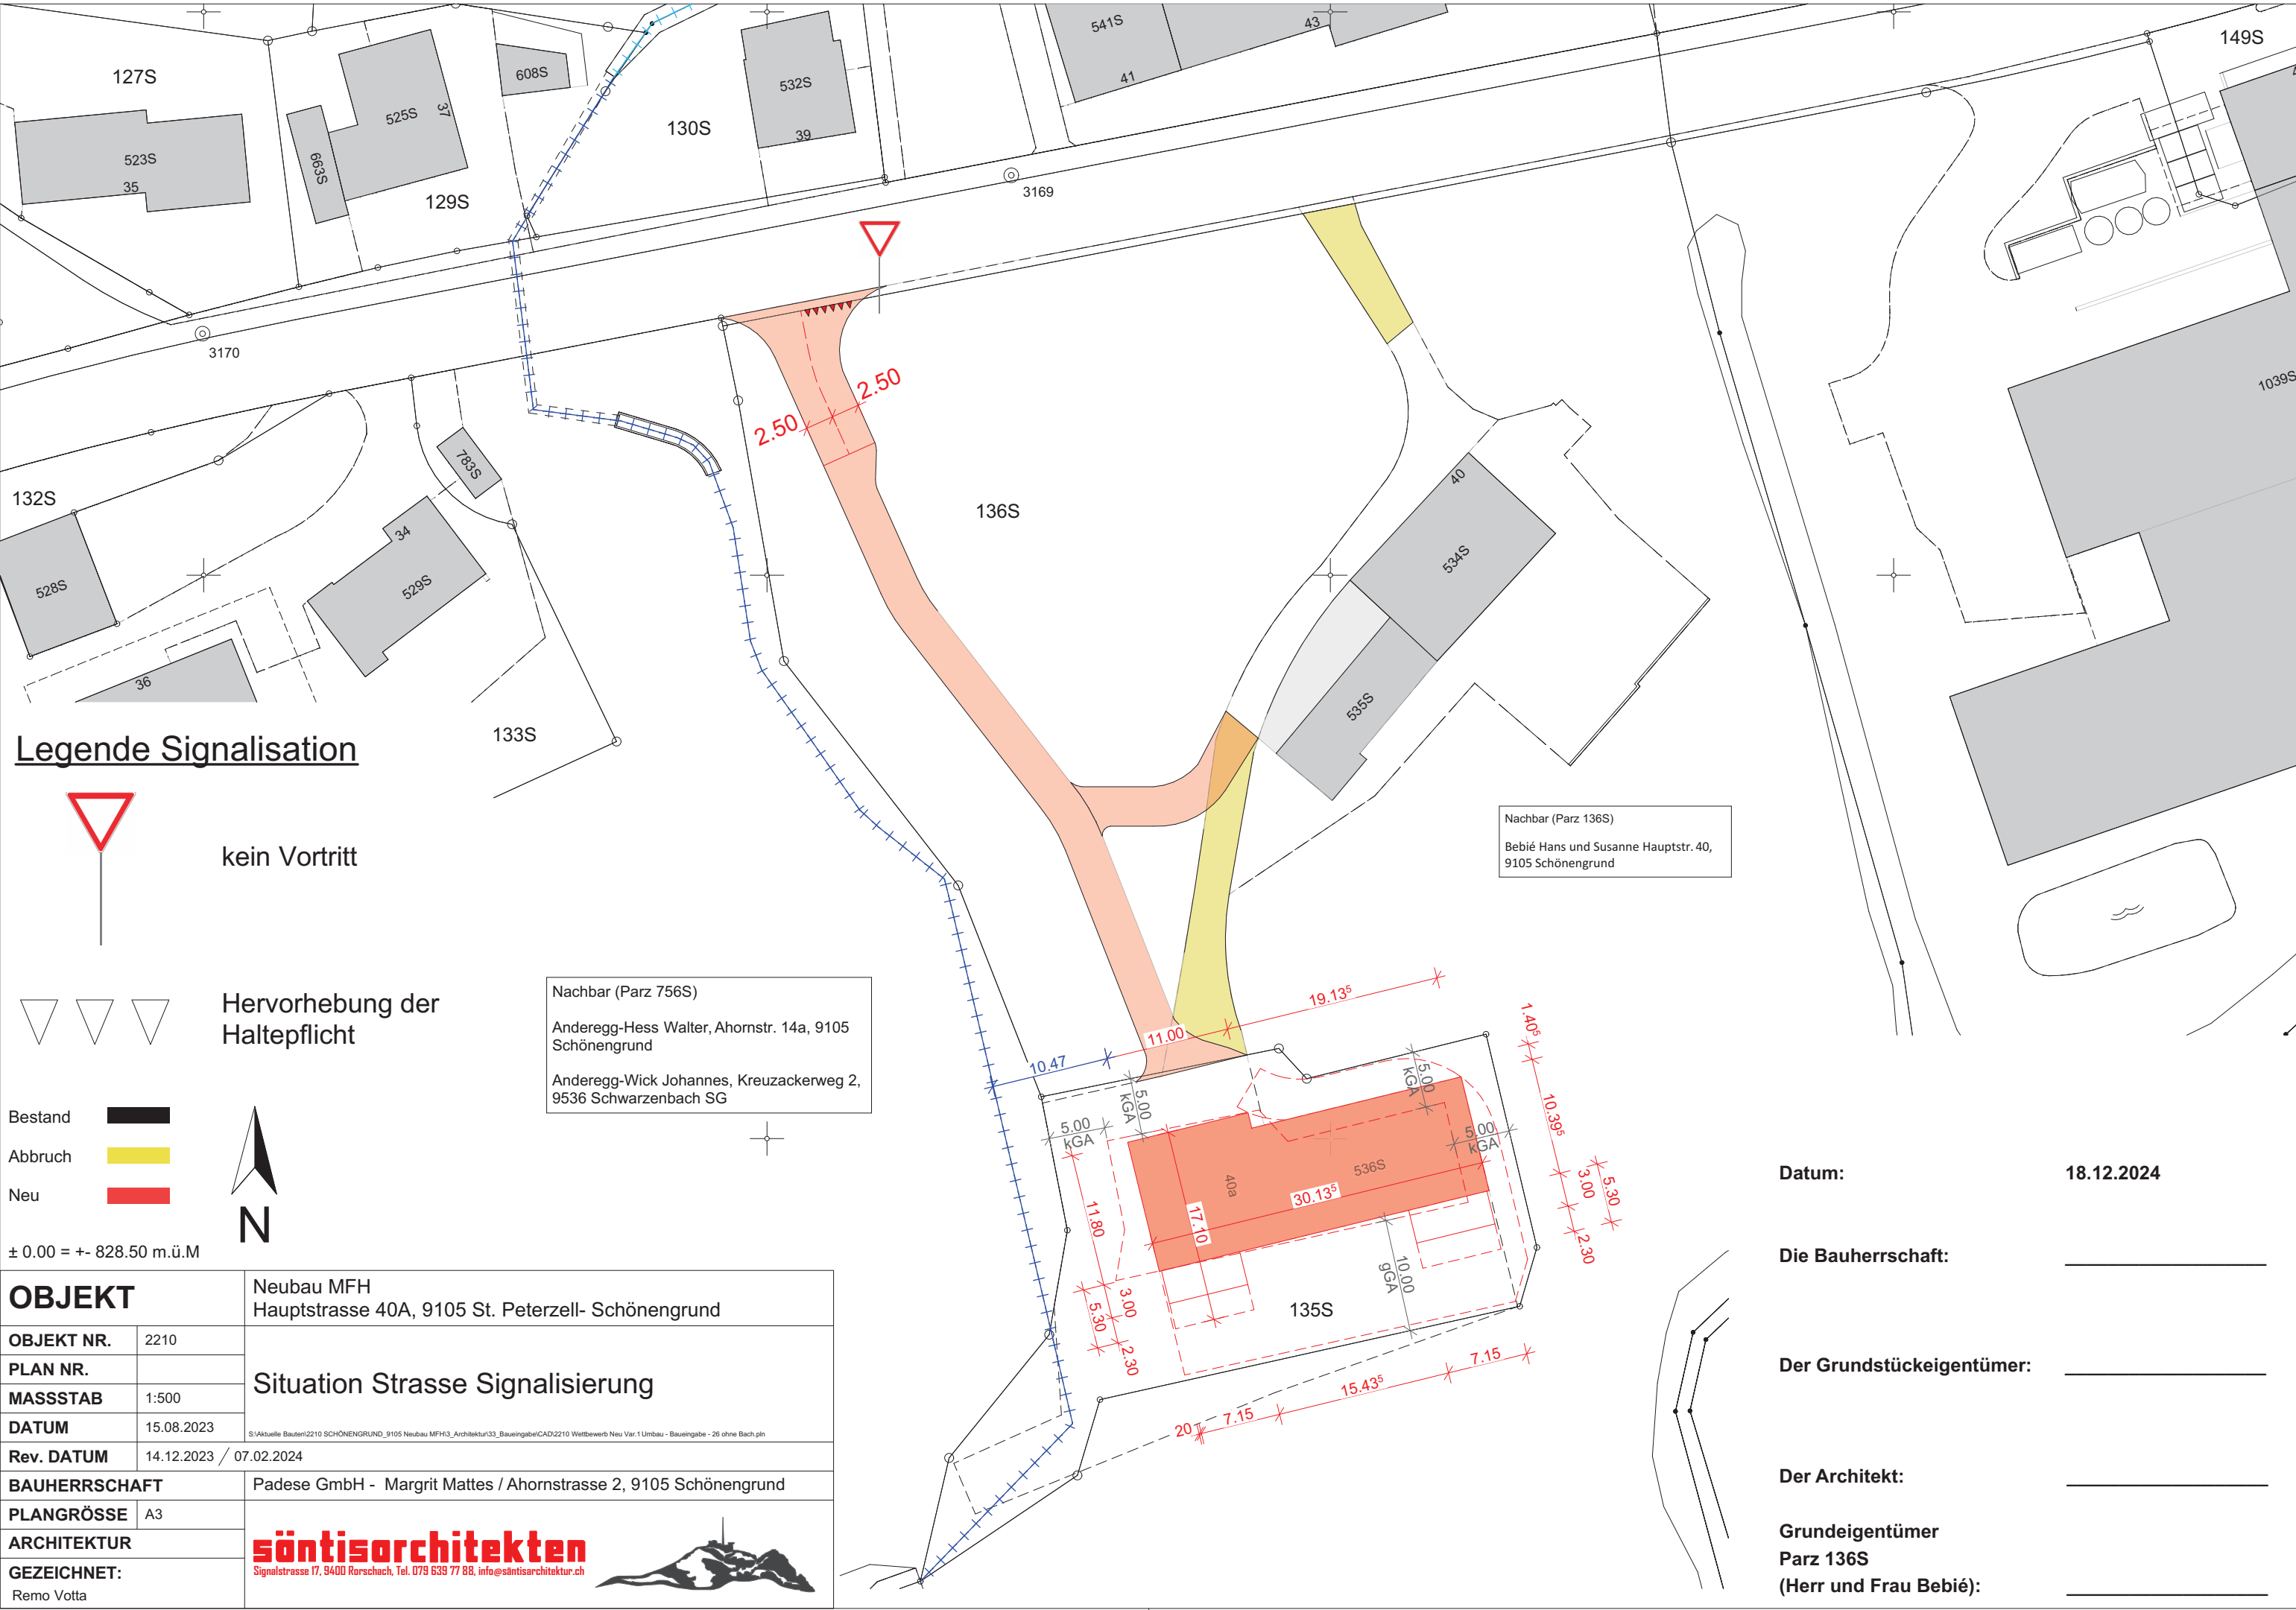

Legende Signalisation



kein Vortritt



Hervorhebung der Haltepflicht

Bestand



Abbruch



Neu





N

± 0.00 = +/- 828.50 m.ü.M

OBJEKT		Neubau MFH Hauptstrasse 40A, 9105 St. Peterzell- Schönengrund
OBJEKT NR.	2210	Situation Strasse Signalisierung S:\Aktuelle Bauten\2210 SCHÖNENGRUND_9105 Neubau MFH3_Architektur\33_Bauangebots\CAD\2210 Wettbewerb Neu Var.1 Umbau - Bauangebots - 26 ohne Bach.pln
PLAN NR.		
MASSTAB	1:500	
DATUM	15.08.2023	
Rev. DATUM	14.12.2023 / 07.02.2024	
BAUHERRSCHAFT		Padese GmbH - Margrit Mattes / Ahornstrasse 2, 9105 Schönengrund
PLANGRÖSSE	A3	söntisorchitekten Signalstrasse 17, 9400 Rorschach, Tel. 079 639 77 88, info@sontisorchitektur.ch 
ARCHITEKTUR		
GEZEICHNET:	Remo Votta	

Datum:

18.12.2024

Die Bauherrschaft:

Der Grundstückseigentümer:

Der Architekt:

Grundeigentümer
Parz 136S
(Herr und Frau Bebié):
