


Evangelisch-Reformierte Kirche St. Peterzell
Dorfstrasse
9127 St. Peterzell


Planzeichnung: 2045.10_F0	Fussgängerbrücke Grundriss, Schnitt A und B 1:10
Planversion:	
Plan erstellt am: 30.06.2026	
Arbeits:	
Datum: 1989-04-01 mm, 09y AG	100 500 1000mm

ARCHITEKT		
Barbo-Hutter		
Postfach 222		
9001 St.Gallen		
Im Stadl: +41 76 405 27 41		
Peter Hutter: +41 79 950 81 86		
BAUMANAGEMENT		
Bauplanet AG		
8055 Zürich		
Bauplanet AG		
Hörslerstrasse 19		
8050 Wetz		
Thomas Müller: +41 44 788 70 70		
BAUINGENIEUR		
Nämy + Partner AG		
Oberstrasse 22		
9014 St.Gallen		
Daniel Nard: +41 71 772 31 19		
BAUINGENIEUR		
Baumann, Altmann und Baumann AG		
Bahnhofstrasse 115		
8040 Uster		
Emil Gieseler: +41 71 882 70 51		
BRANDSCHUTZPLANER		
Philipp Kuster GmbH		
Hauptstrasse 17		
9113 Degenheim		
Philipp Kuster: +41 71 535 42 47		
GERÄTEINGENIEUR		
Bühler Ingenieure AG		
Le Bocc-Straße 6		
70000 Chur		
Mahmut Böttler: +41 76 421 88 01		
ELEKTROPLANER		
BZGP GmbH		
Hauptstrasse 15		
9030 Adwil		
Peter Zwick: +41 71 310 29 44		
LICHTPLANER		
Gallus Zwickler AG		
Obere Graben 42		
8000 St.Gallen		
Gallus Zwickler: +41 71 245 18 18		

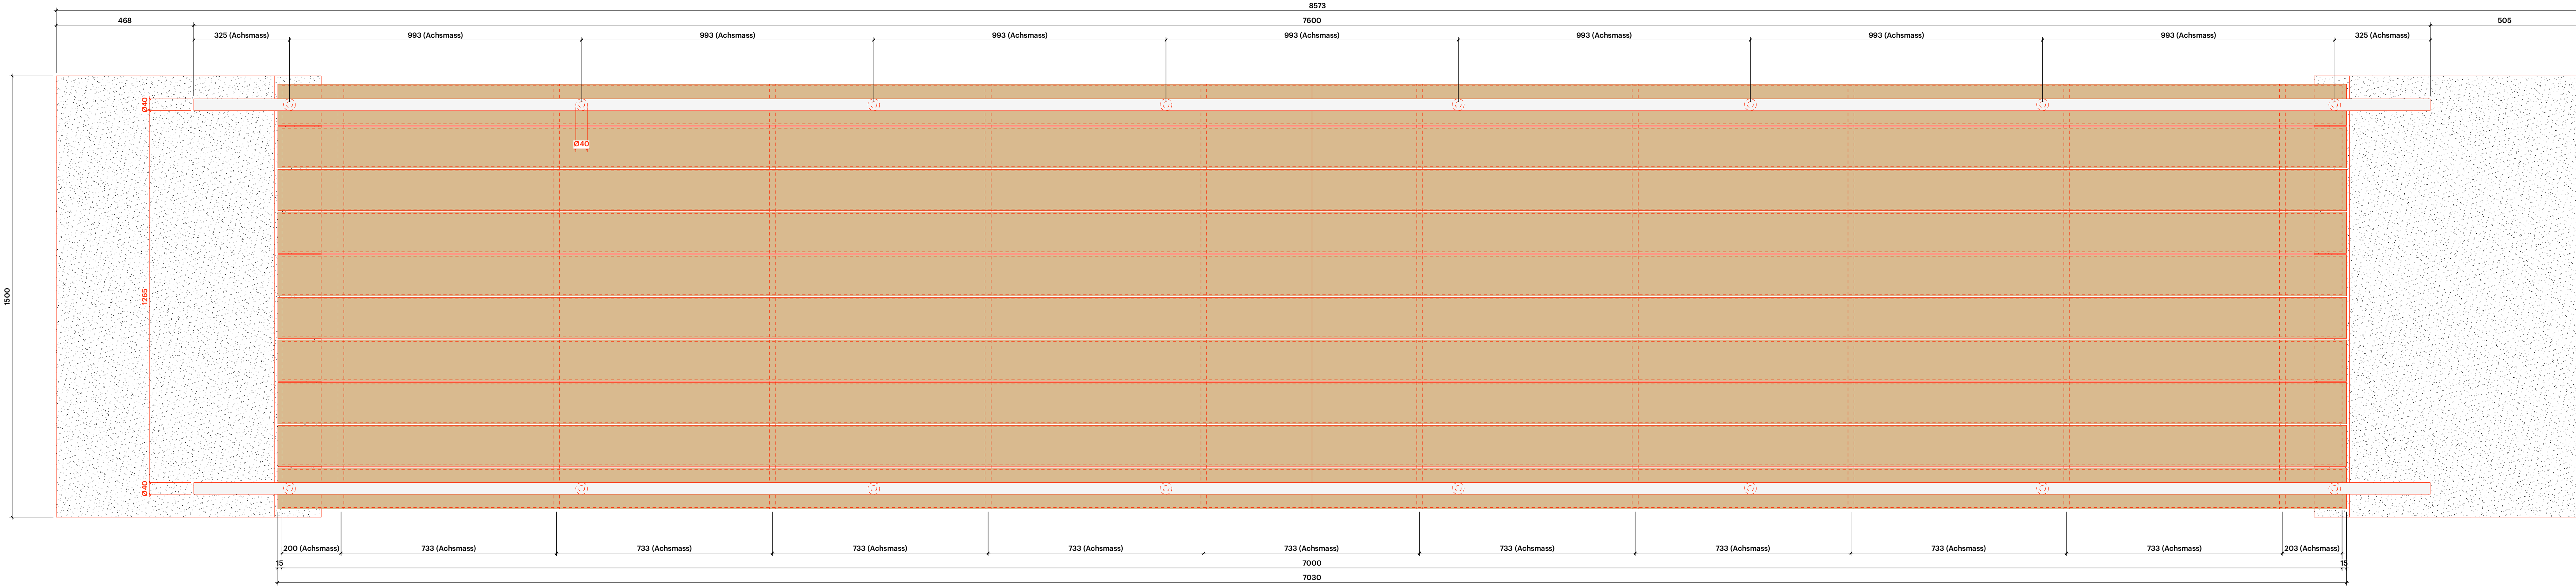


B

GRUNDRISS

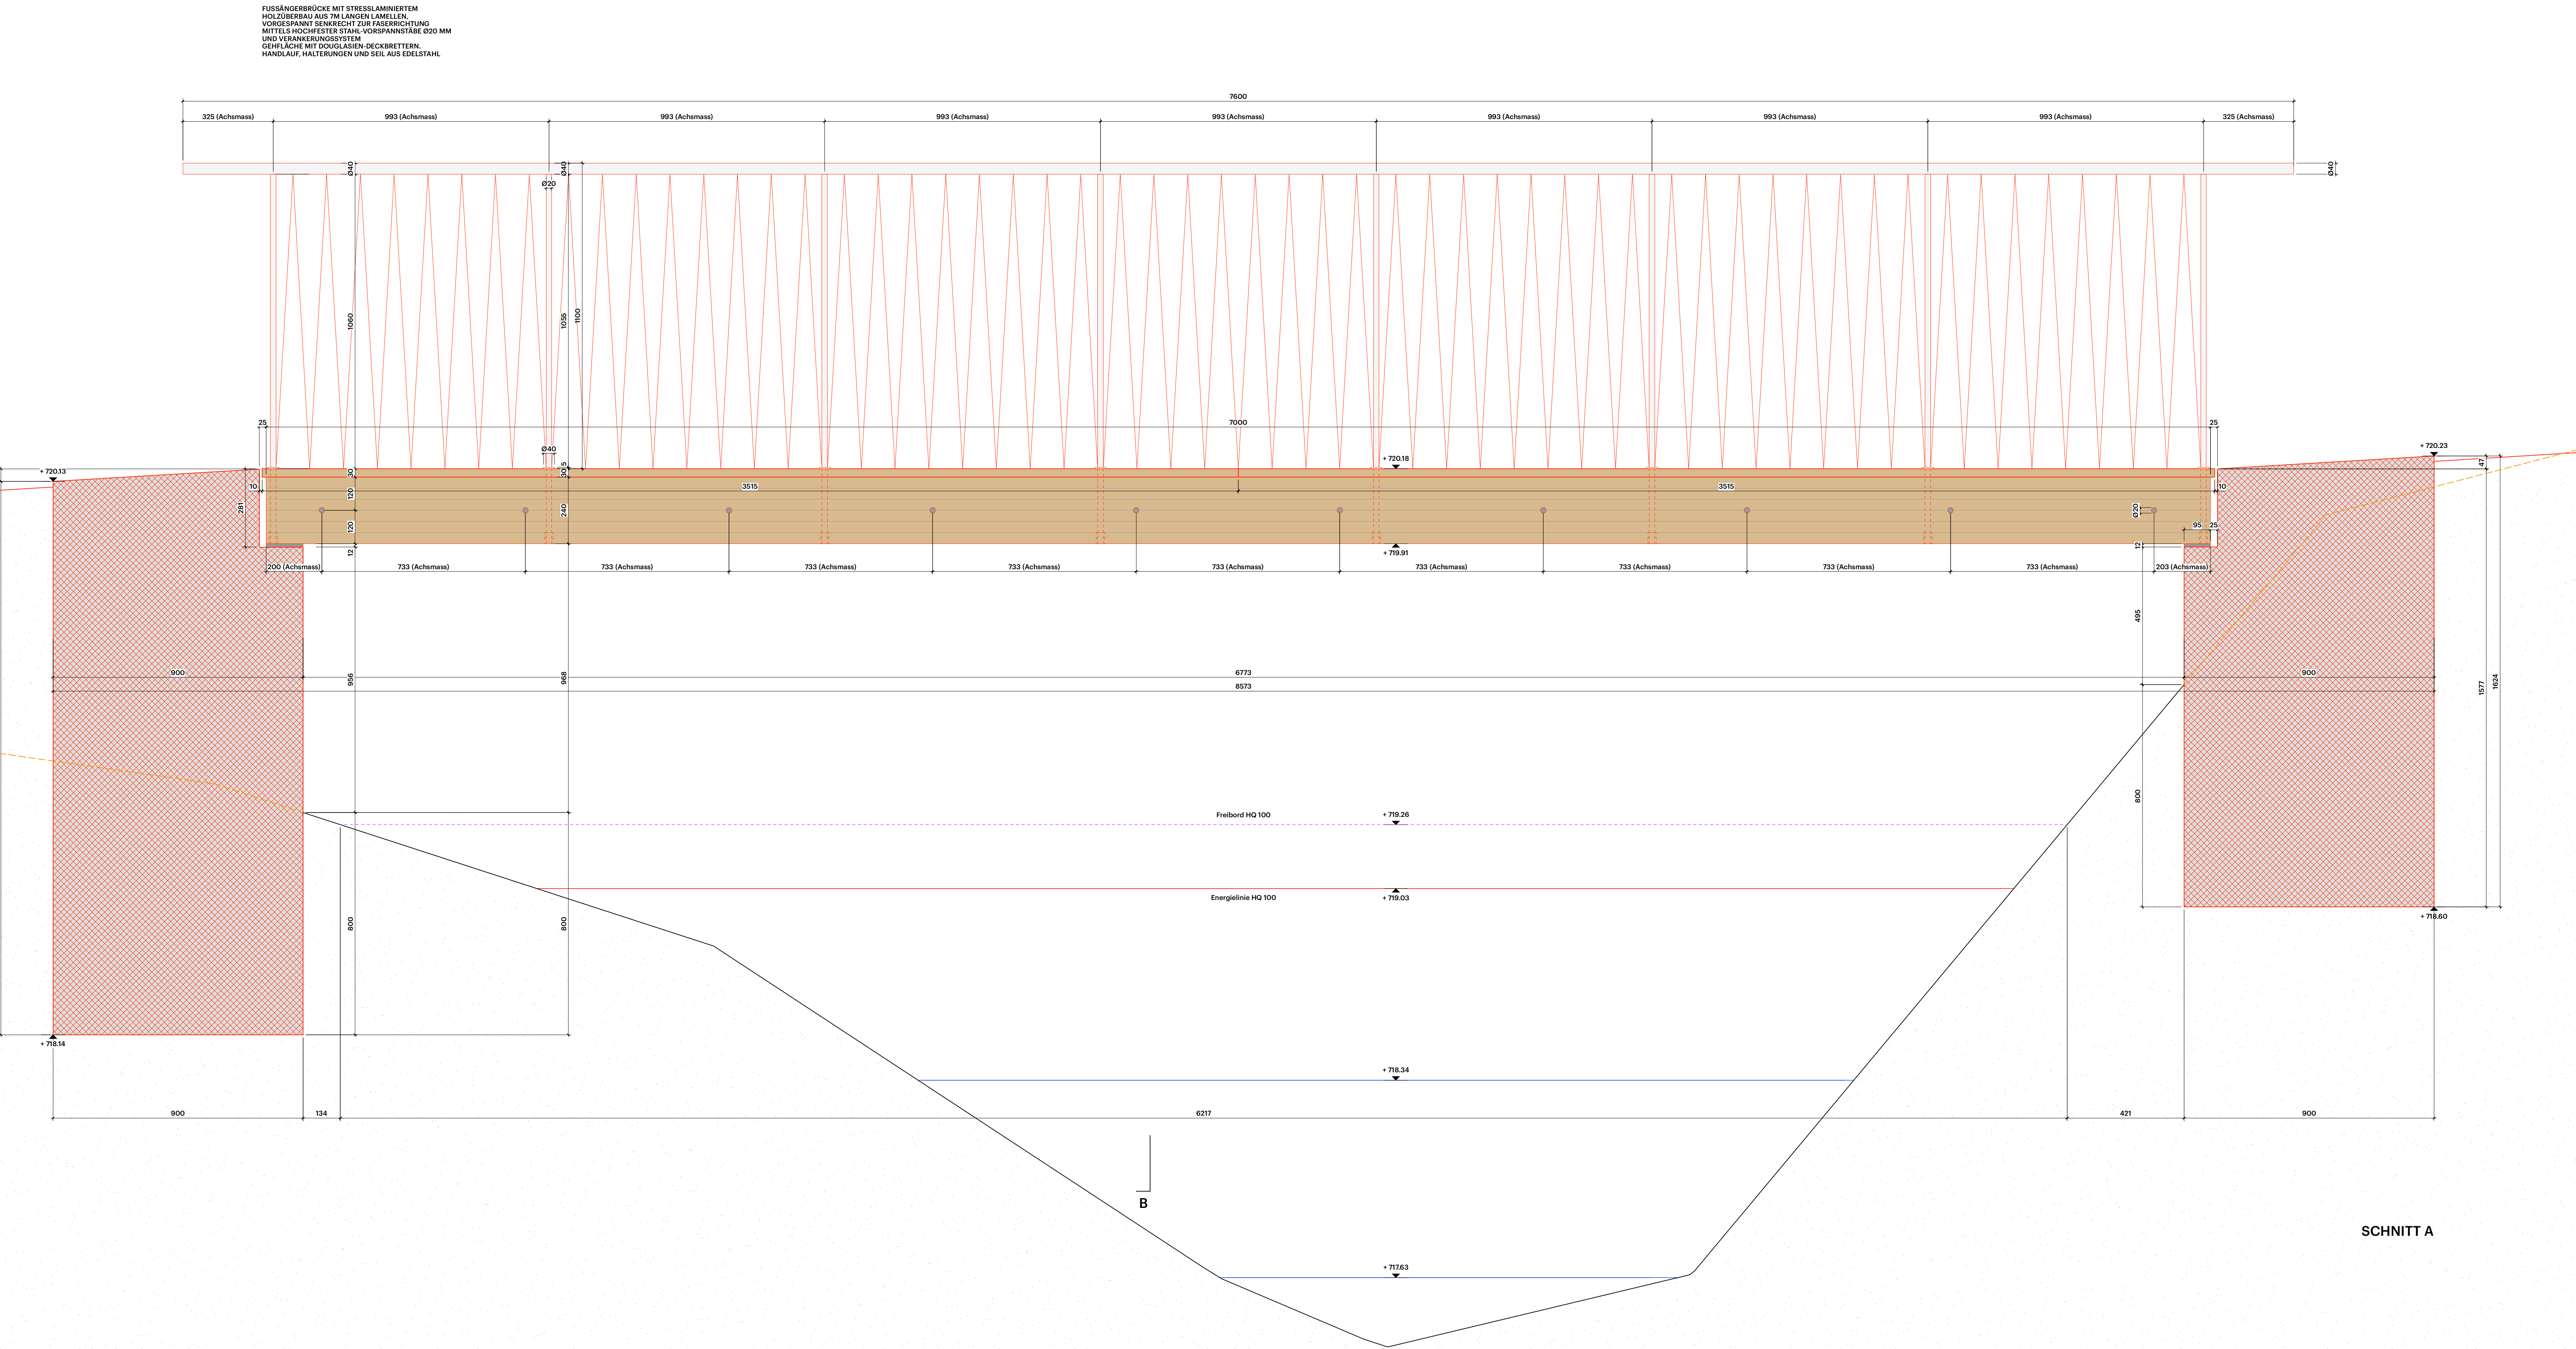

B

SCHNITT A

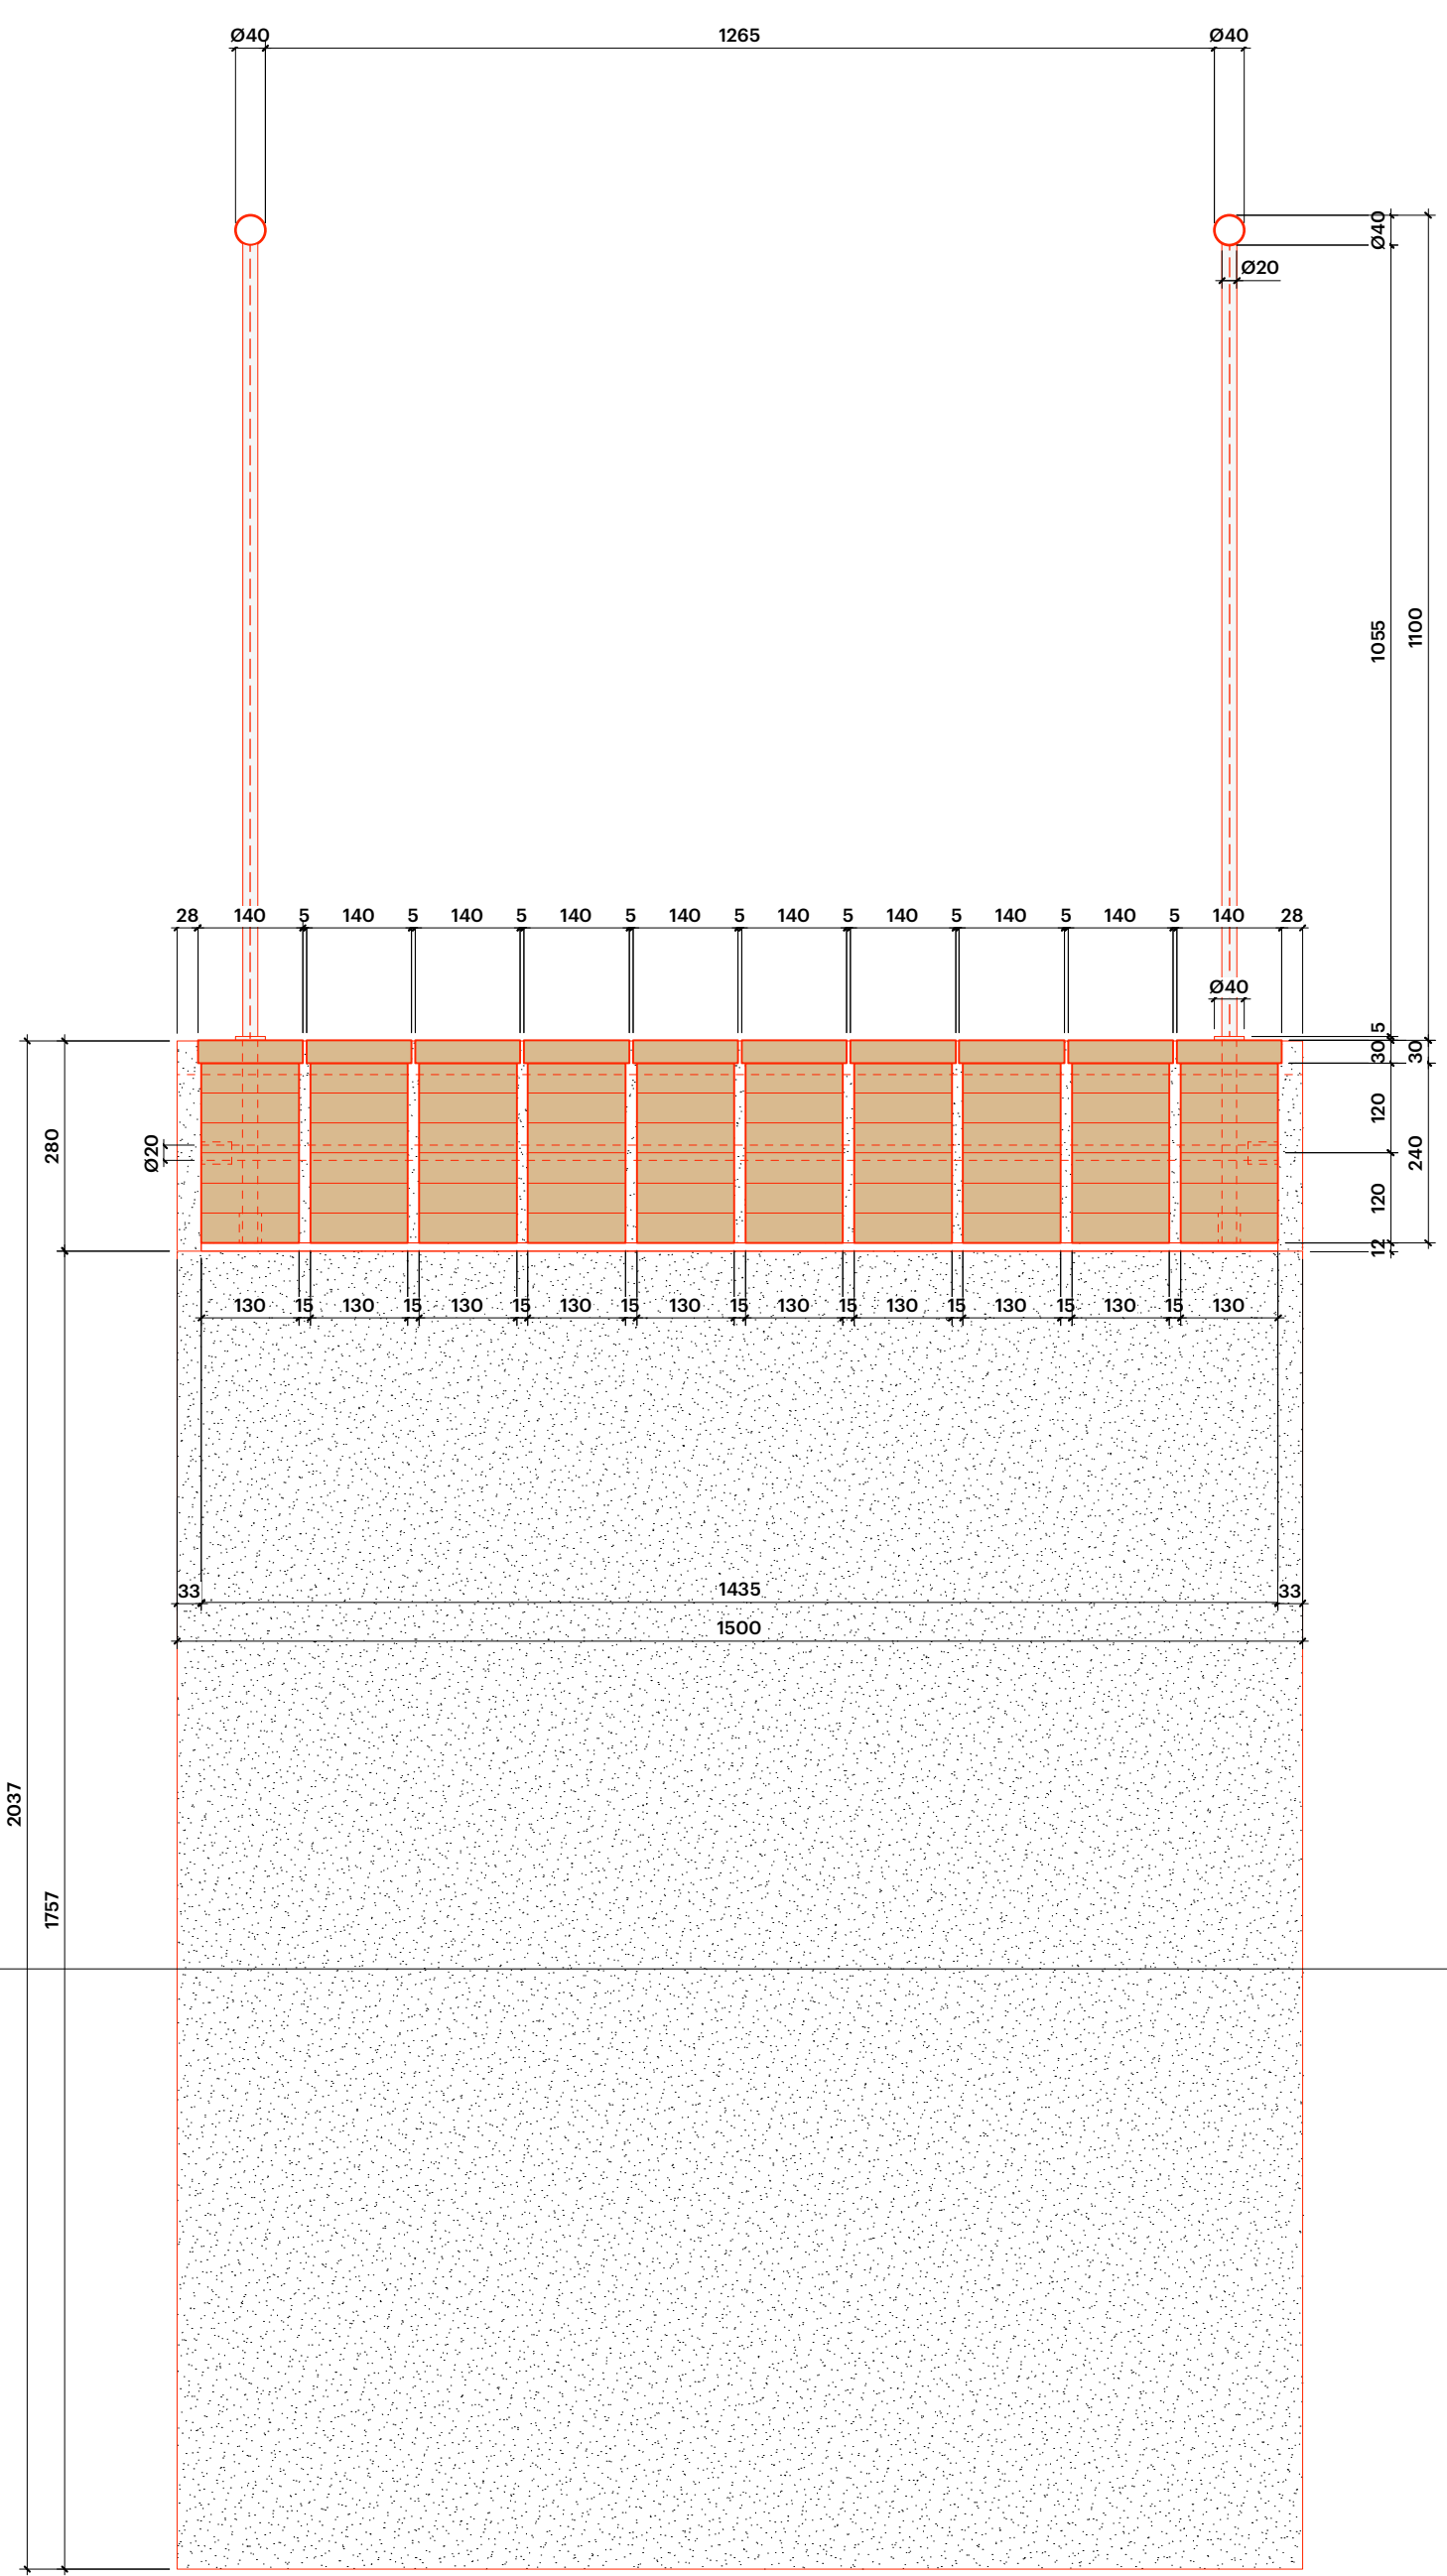

A

SCHNITT B