


Längenprofil 1:100 / 20

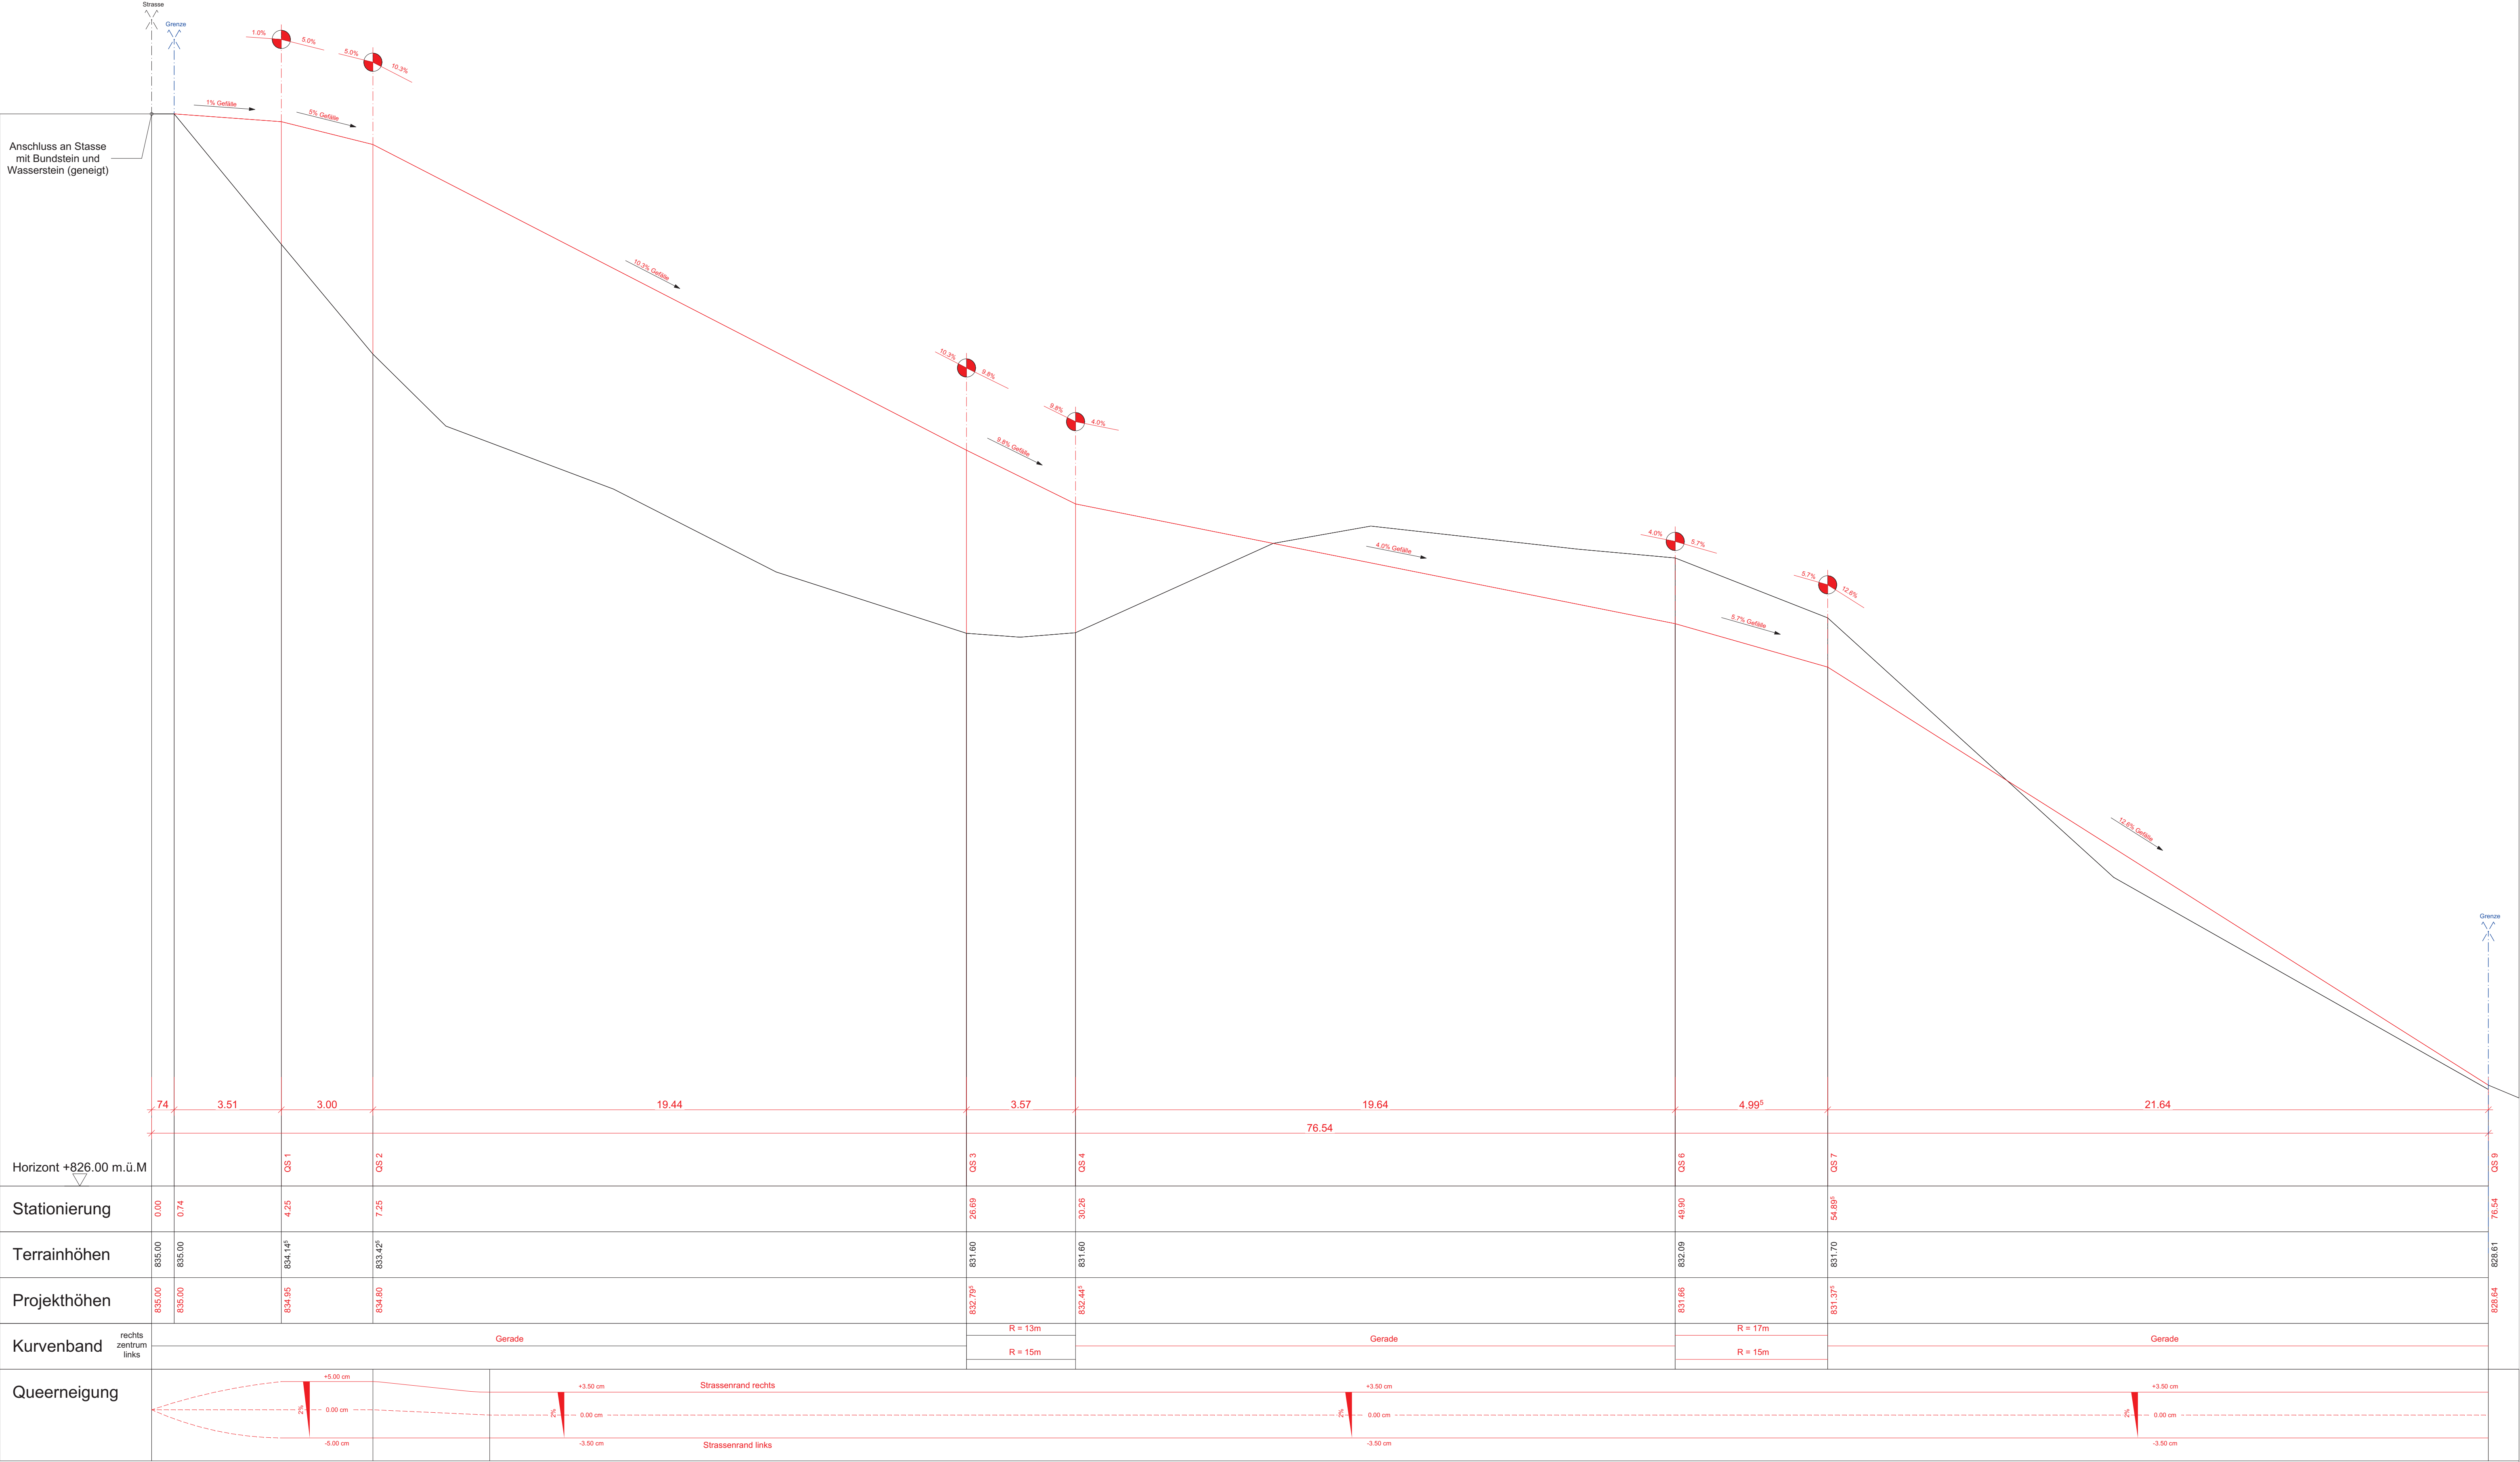

± 0.00 = +/- 828.50 m.ü.M

OBJEKT

OBJEKT NR. 2210

PLAN NR. 1:100

MASSTAB 1:100

DATUM 13.06.2023

Rev. DATUM 18.10.2023

BAUHERRSCHAFT Padese GmbH - Margrit Mattes / Ahornstrasse 2, 9105 Schönggrund

PLANGRÖSSE A1

ARCHITEKTUR BR / RV

GEZEICHNET: Remo Votta

Neubau MFH
Hauptstrasse 40A, 9105 St. Peterzell- Schönggrund

Längenprofil 1:100 / 20

Söntisarchitekten

Signaturstrasse 11, 5400 Rorschach, Tel. 078 638 77 88, info@sontisarchitekten.ch

Bestand

Abbruch

Neu