


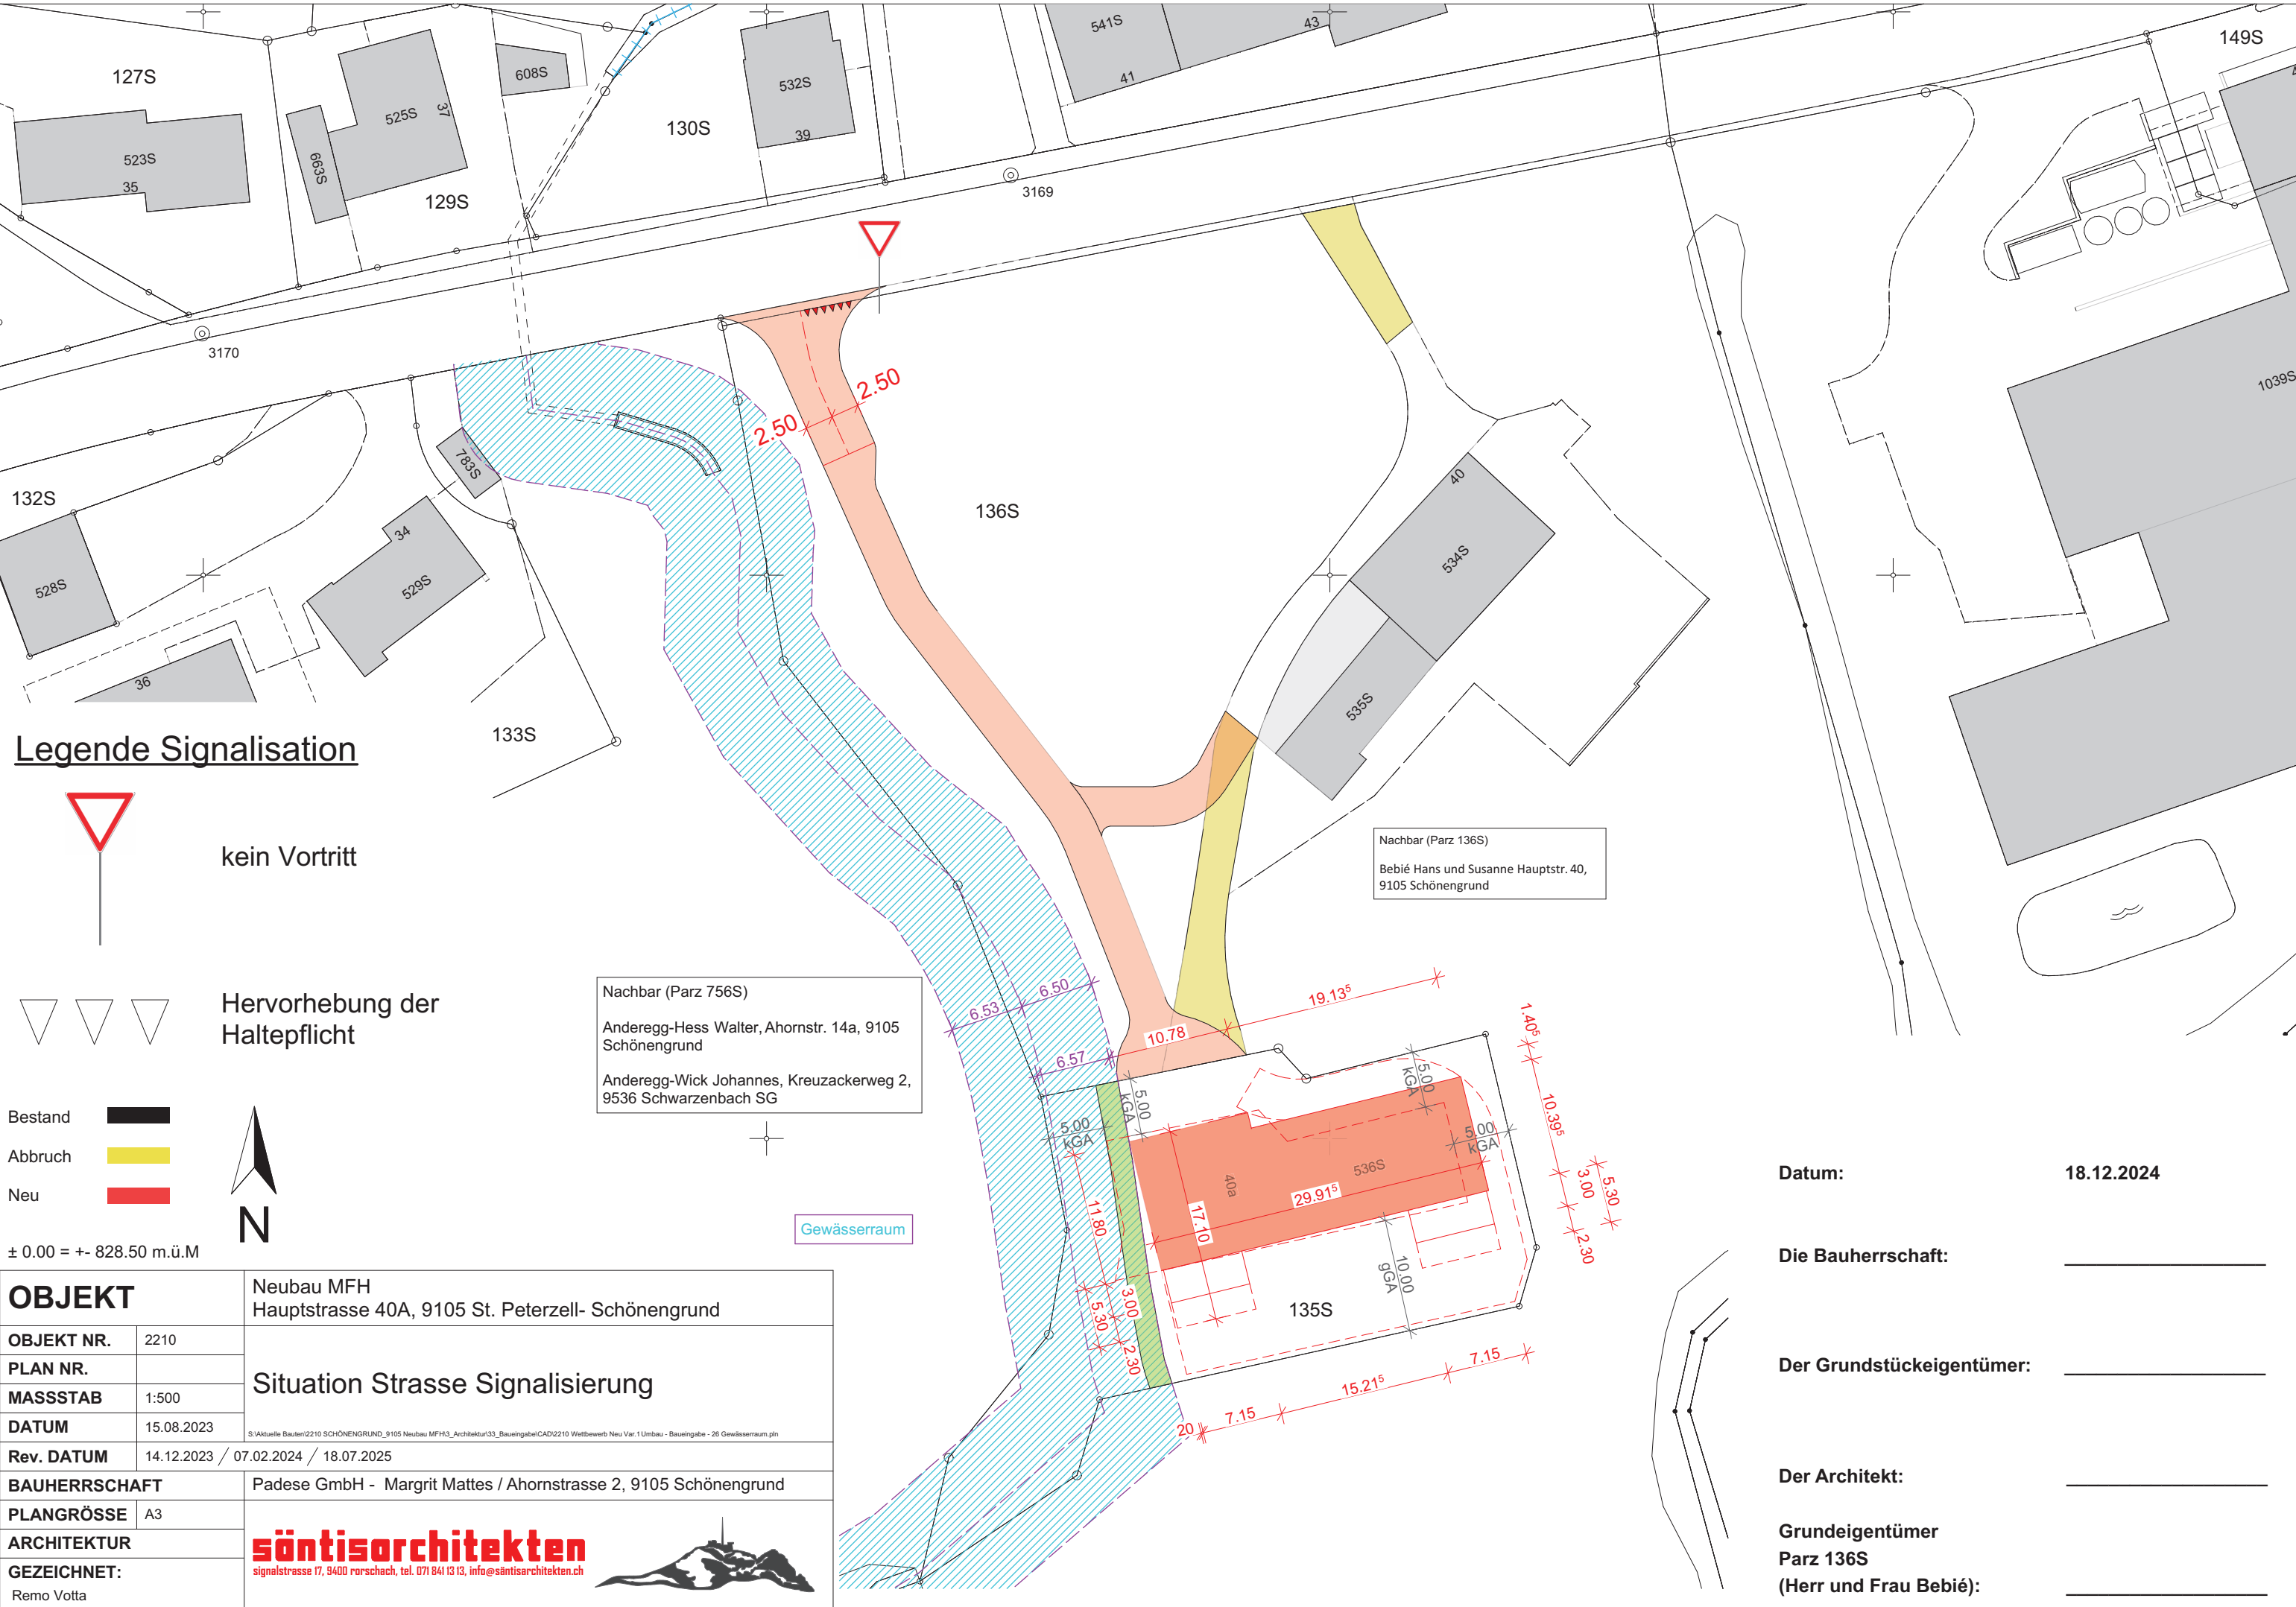

Legende Signalisation



kein Vortritt



Hervorhebung der Haltepflicht

Bestand



Abbruch



Neu





N

± 0.00 = +- 828.50 m.ü.M

OBJEKT		Neubau MFH Hauptstrasse 40A, 9105 St. Peterzell- Schönengrund
OBJEKT NR.	2210	Situation Strasse Signalisierung
PLAN NR.		
MASSTAB	1:500	
DATUM	15.08.2023	
Rev. DATUM	14.12.2023 / 07.02.2024 / 18.07.2025	
BAUHERRSCHAFT		Padese GmbH - Margrit Mattes / Ahornstrasse 2, 9105 Schönengrund
PLANGRÖSSE	A3	 signalstrasse 17, 9400 rorschach, tel. 071 841 13 13, info@santisarchitekten.ch
ARCHITEKTUR		
GEZEICHNET:	Remo Votta	

Datum:

18.12.2024

Die Bauherrschaft:

Der Grundstückseigentümer:

Der Architekt:

Grundeigentümer
Parz 136S
(Herr und Frau Bebié):