

Evangelisch-Reformierte Kirche St. Peterzell

Dorfstrasse



9127 St. Peterzell

Treppenanlage, Neu

Schnitt E-F

1:10

Planbezeichnung: 76KS_10_TA_1
Plannummer:
Plan exportiert am: 30.06.2026
Revision:
Format: 594 x 420 mm, DIN A2
± 0.00: 730.62 m.ü.M.
Massstab: 1/10
Bestand
Abbruch
Neu

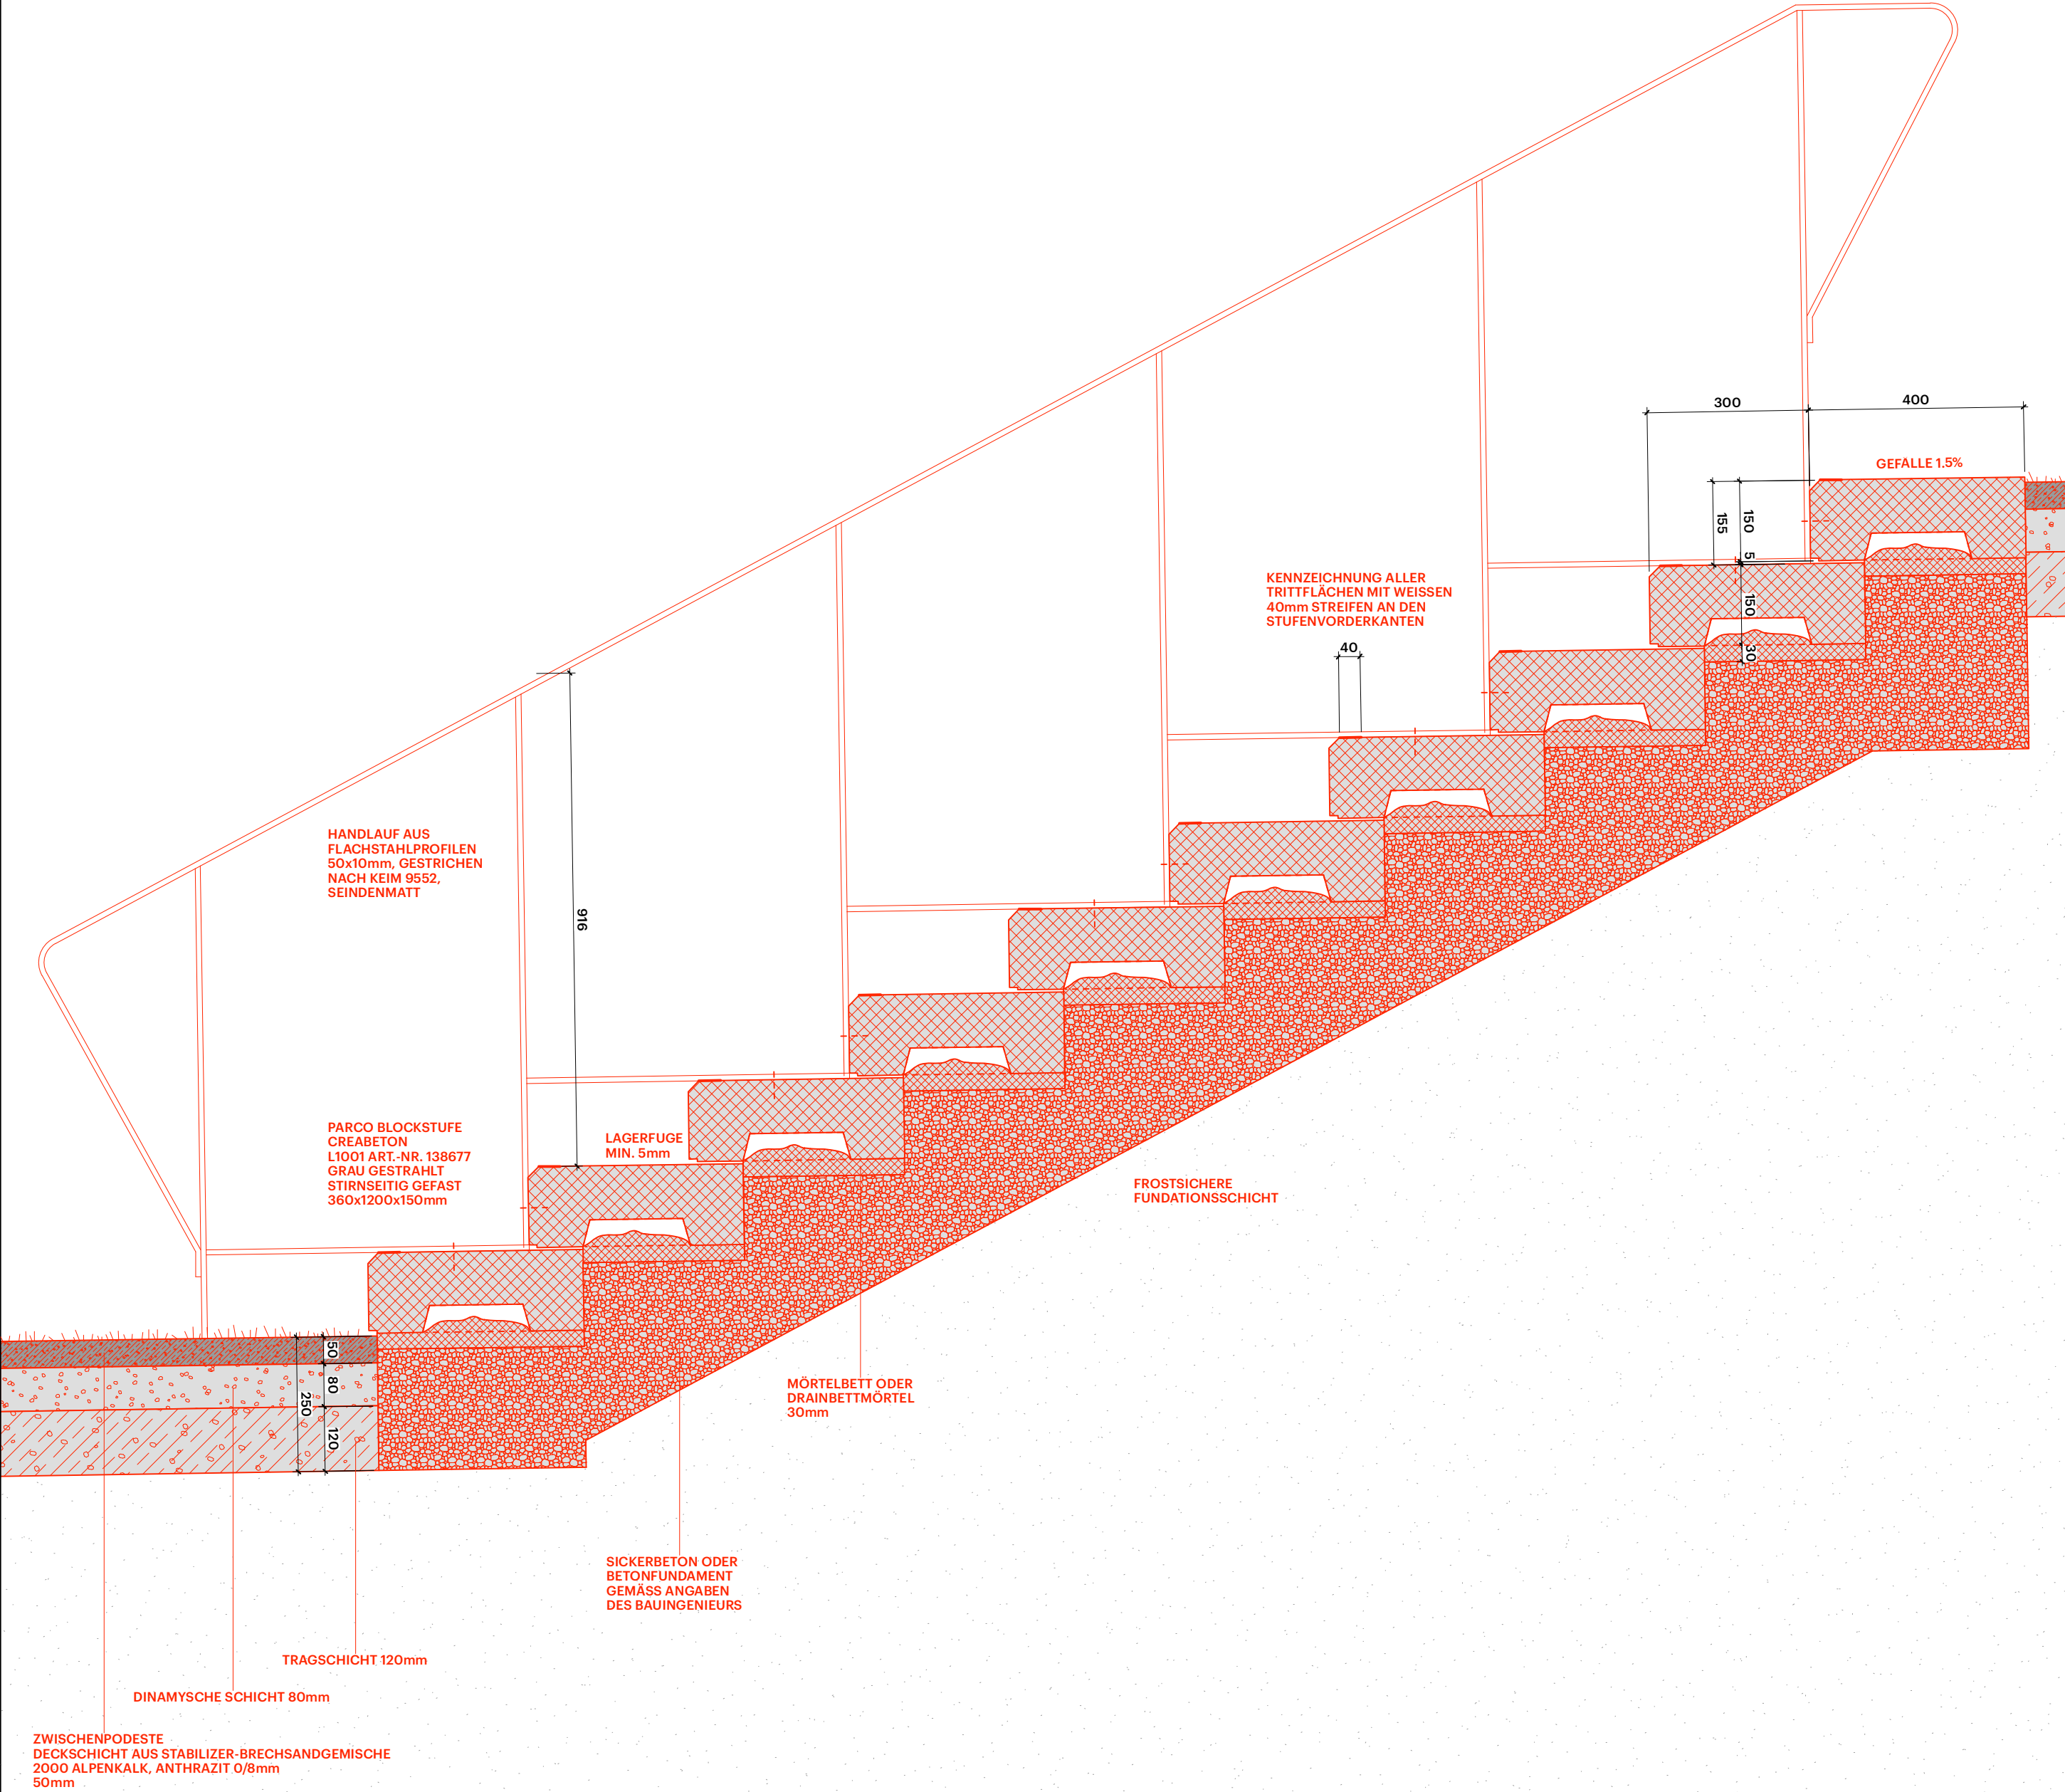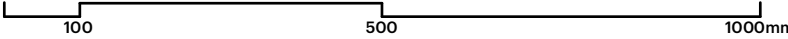

		ARCHITEKT
		Barão-Hutter Postfach 222 9001 St.Gallen
Ort, Datum	Projektverfasser	Ivo Barão, +41 76 405 27 41 Peter Hutter, +41 79 950 81 86
		BAUMANAGEMENT
		Bauseits Partner AG Binzallee 4 8055 Zürich
Ort, Datum	Auftraggeber	Bauseits Partner AG Hörnlistrasse 19 9500 Wil Thomas Müller, +41 44 718 70 70
		BAUINGENIEUR
Ort, Datum	Bauherrschaft	Nänny + Partner AG Oberstrasse 222 9014 St.Gallen Daniel Naef, +41 71 272 31 19
		BAUPHYSIKER
		Baumann, Akustik und Bauphysik AG Bahnhofstrasse 115 9240 Uzwil Emil Giezendanner, +41 71 982 70 51
		BRANDSCHUTZPLANER
		Philipp Klausner GmbH Säntisstrasse 1 9113 Degersheim Philipp Klausner, +41 71 535 42 47
		GEBÄUDETECHNIKER
		Balzer Ingenieure AG La-Nicca-Strasse 6 7000 Chur Mahmut Boztas, +41 76 431 88 01
		ELEKTROPLANER
		BZGP GmbH Hauptstrasse 15 9030 Abtwil Petar Zrakic, +41 71 310 29 44
		LICHTPLANER
		Gallus Zwicker AG Oberer Graben 42 9000 St.Gallen Gallus Zwicker, +41 71 245 18 18